



2

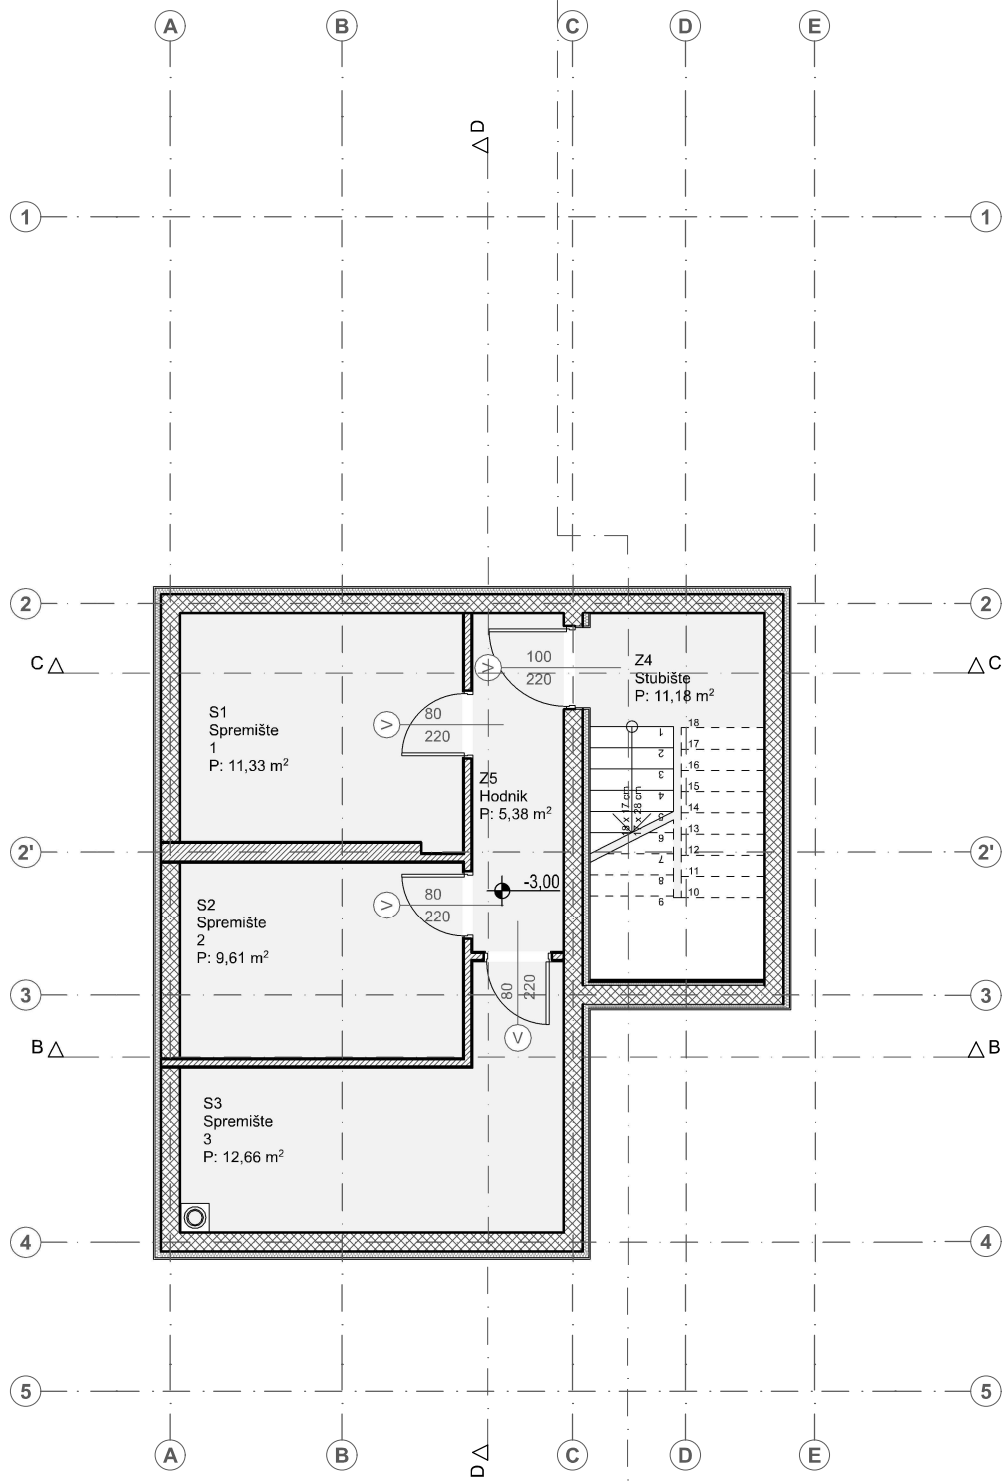

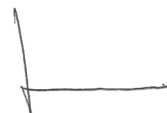

IVAN SUČIĆ
 dipl.ing.arh.
 OVLAŠTENI ARHITEKT
 A 4117

sia⁺

arhitektonski studio SIA plus d.o.o.
 sjedište: Trnjanska cesta 59a, 10000 Zagreb
 ured: Trnjanska cesta 73, 10000 Zagreb
 info@sia.hr / +385 91 790 6241
 OIB: 42462532104
 DIREKTOR: Ivan Sučić dipl.ing.arh.

NAZIV GRADEVINE:

BROJ KAT.ČESTICE:

KATASTARSKA OPĆINA:

Obiteljska građevina

k.č. 789/13

(nastaje od dijela 789/2)

k.o. 330337 VODICE

GLAVNI PROJEKTANT:

Ivan Sučić, dipl.ing.arh.

PROJEKTANT:

Ivan Sučić, dipl.ing.arh.

SURADNICI:

Ena Lovrinčević, mag.ing.arh.

INVESTITOR:

FAZA PROJEKTA:

ZAJEDNIČKA OZNAKA:

VRSTA PROJEKTA:

BROJ PROJEKTA:

IDEJNO RJEŠENJE

09-2023-ID

ARHITEKTONSKI PROJEKT

09-2023-ID-A

PRILOG:

Tlocrt podruma

DATUM:

Svibanj 2023.

FORMAT:


A4

MJERILO:

1:100

LIST:

3

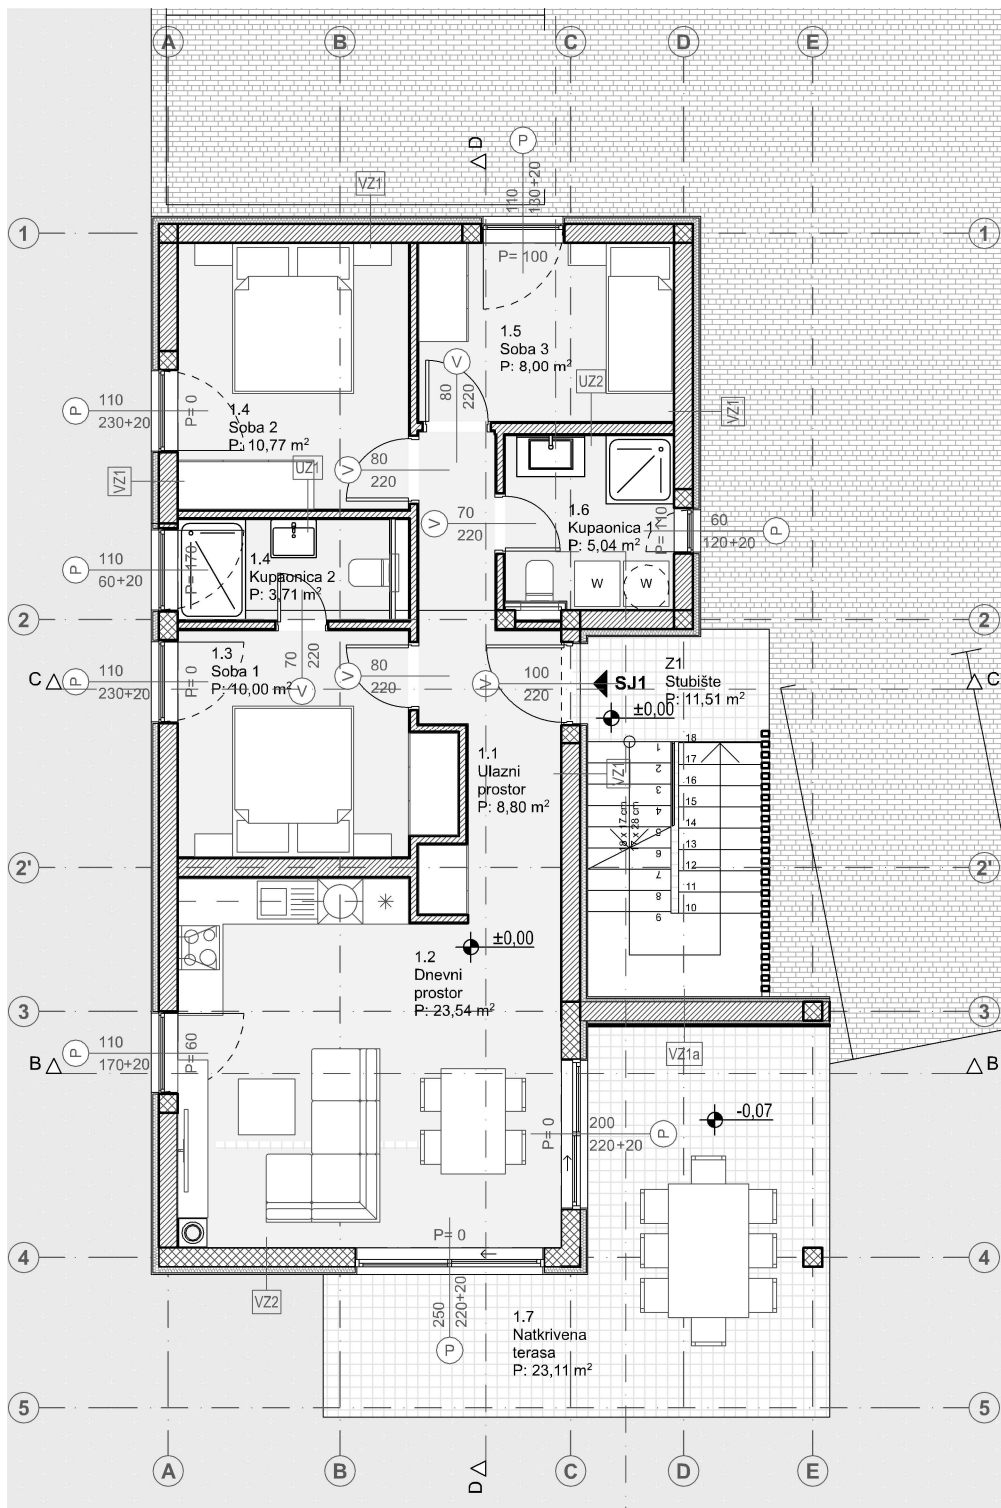

IVAN SUČIĆ
dipl.ing.arh.
OVLAŠTENI ARHITEKT
A 4117

sia⁺

arhitektonski studio SIA plus d.o.o.
sjedište: Trnajska cesta 59a, 10000 Zagreb
ured: Trnajska cesta 73, 10000 Zagreb
info@sia.hr / +385 91 790 6241
OIB: 42462532104
DIREKTOR: Ivan Sučić dipl.ing.arh.

NAZIV GRADEVINE:

Obiteljska građevina

BROJ KAT.ČESTICE:

k.č. 789/13
(nastaje od dijela 789/2)

KATASTARSKA OPĆINA:

k.o. 330337 VODICE

GLAVNI PROJEKTANT:

Ivan Sučić, dipl.ing.arh.

PROJEKTANT:

Ivan Sučić, dipl.ing.arh.

SURADNICI:

Ena Lovrinčević, mag.ing.arh.

INVESTITOR:

FAZA PROJEKTA:

IDEJNO RJEŠENJE

ZAJEDNIČKA OZNAKA:

09-2023-ID

VRSTA PROJEKTA:

ARHITEKTONSKI PROJEKT

BROJ PROJEKTA:

09-2023-ID-A

PRILOG:

Tlocrt Prizemlja

DATUM:

Svibanj 2023.

FORMAT:


A4

MJERILO:

1:1,33, 1:100

LIST:

4

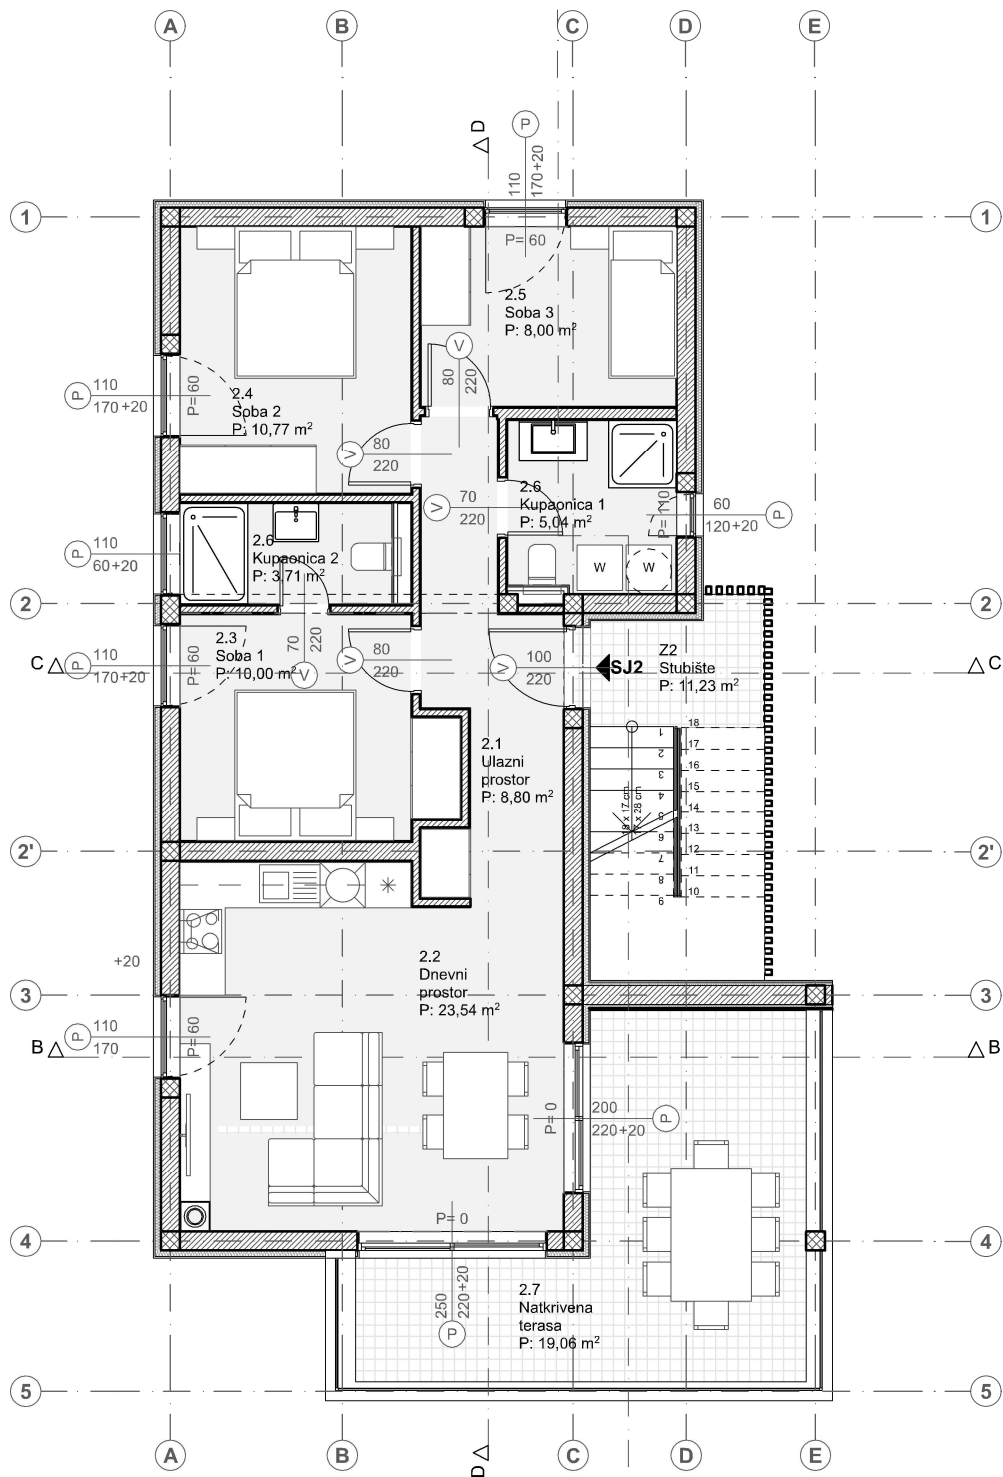

IVAN SUČIĆ
dipl.ing.arh.
OVLAŠTENI ARHITEKT
A 4117

sia⁺

arhitektonski studio SIA plus d.o.o.
sjedište: Trnjanska cesta 59a, 10000 Zagreb
ured: Trnjanska cesta 73, 10000 Zagreb
info@sia.hr / +385 91 790 6241
OIB: 42462532104
DIREKTOR: Ivan Sučić dipl.ing.arh.

NAZIV GRADEVINE:

Obiteljska građevina

BROJ KAT.ČESTICE:

k.č. 789/13

(nastaje od dijela 789/2)

KATASTARSKA OPĆINA:

k.o. 330337 VODICE

GLAVNI PROJEKTANT:

Ivan Sučić, dipl.ing.arh.

PROJEKTANT:

Ivan Sučić, dipl.ing.arh.

SURADNICI:

Ena Lovrinčević, mag.ing.arh.

INVESTITOR:

FAZA PROJEKTA:

IDEJNO RJEŠENJE

ZAJEDNIČKA OZNAKA:

09-2023-ID

VRSTA PROJEKTA:

ARHITEKTONSKI PROJEKT

BROJ PROJEKTA:

09-2023-ID-A

PRILOG:

Tlocrt prvog kata

DATUM:

Svibanj 2023.

FORMAT:


A4

MJERILO:

1:1,33, 1:100

LIST:

5

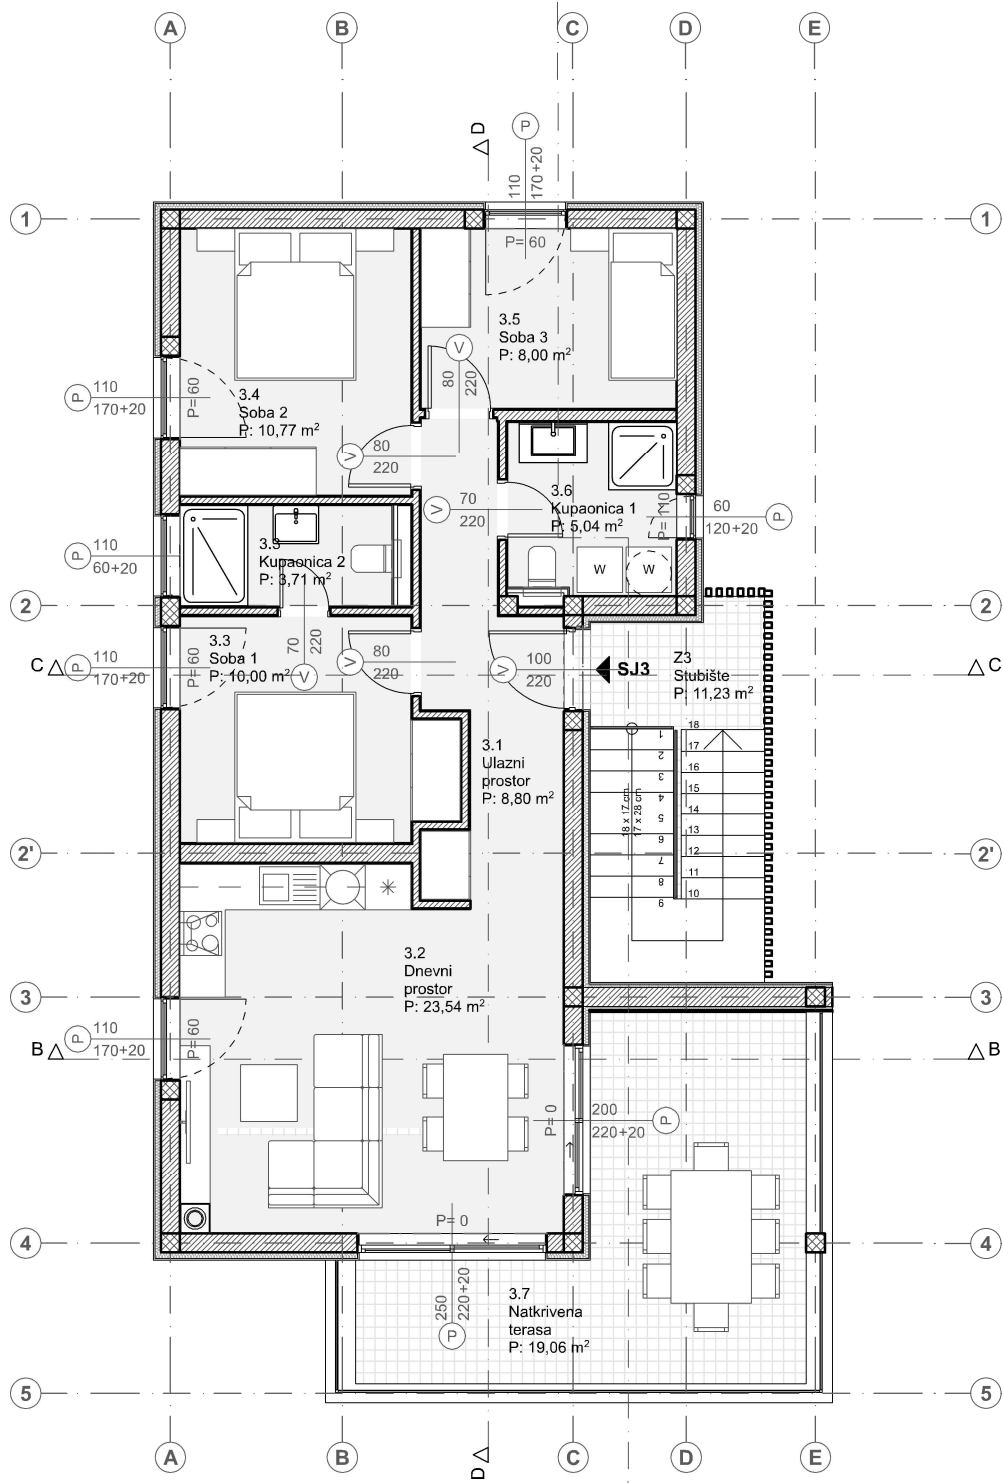

IVAN SUČIĆ
dipl.ing.arh.
OVLAŠTENI ARHITEKT
A 4117

sia⁺

arhitektonski studio SIA plus d.o.o.
sjedište: Trnajska cesta 59a, 10000 Zagreb
ured: Trnajska cesta 73, 10000 Zagreb
info@sia.hr / +385 91 790 6241
OIB: 42462532104
DIREKTOR: Ivan Sučić dipl.ing.arh.

NAZIV GRADEVINE:

Obiteljska građevina

BROJ KAT.ČESTICE:

k.č. 789/13

(nastaje od dijela 789/2)

KATASTARSKA OPĆINA:

k.o. 330337 VODICE

GLAVNI PROJEKTANT:

Ivan Sučić, dipl.ing.arh.

PROJEKTANT:

Ivan Sučić, dipl.ing.arh.

SURADNICI:

Ena Lovrinčević, mag.ing.arh.

INVESTITOR:

FAZA PROJEKTA:

IDEJNO RJEŠENJE

ZAJEDNIČKA OZNAKA:

09-2023-ID

VRSTA PROJEKTA:

ARHITEKTONSKI PROJEKT

BROJ PROJEKTA:

09-2023-ID-A

PRILOG:

Tlocrt drugog kata

DATUM:

Svibanj 2023.

MJERILO:

1:1,33, 1:100

FORMAT:

A4

LIST:

6