


PPSplit3 2 NACRTI V1

PPSplit3 2 NACRTI V1



Paviljonski poslovni prostor na Split 3, Getaldićeva 6, 72 m², prizemlje

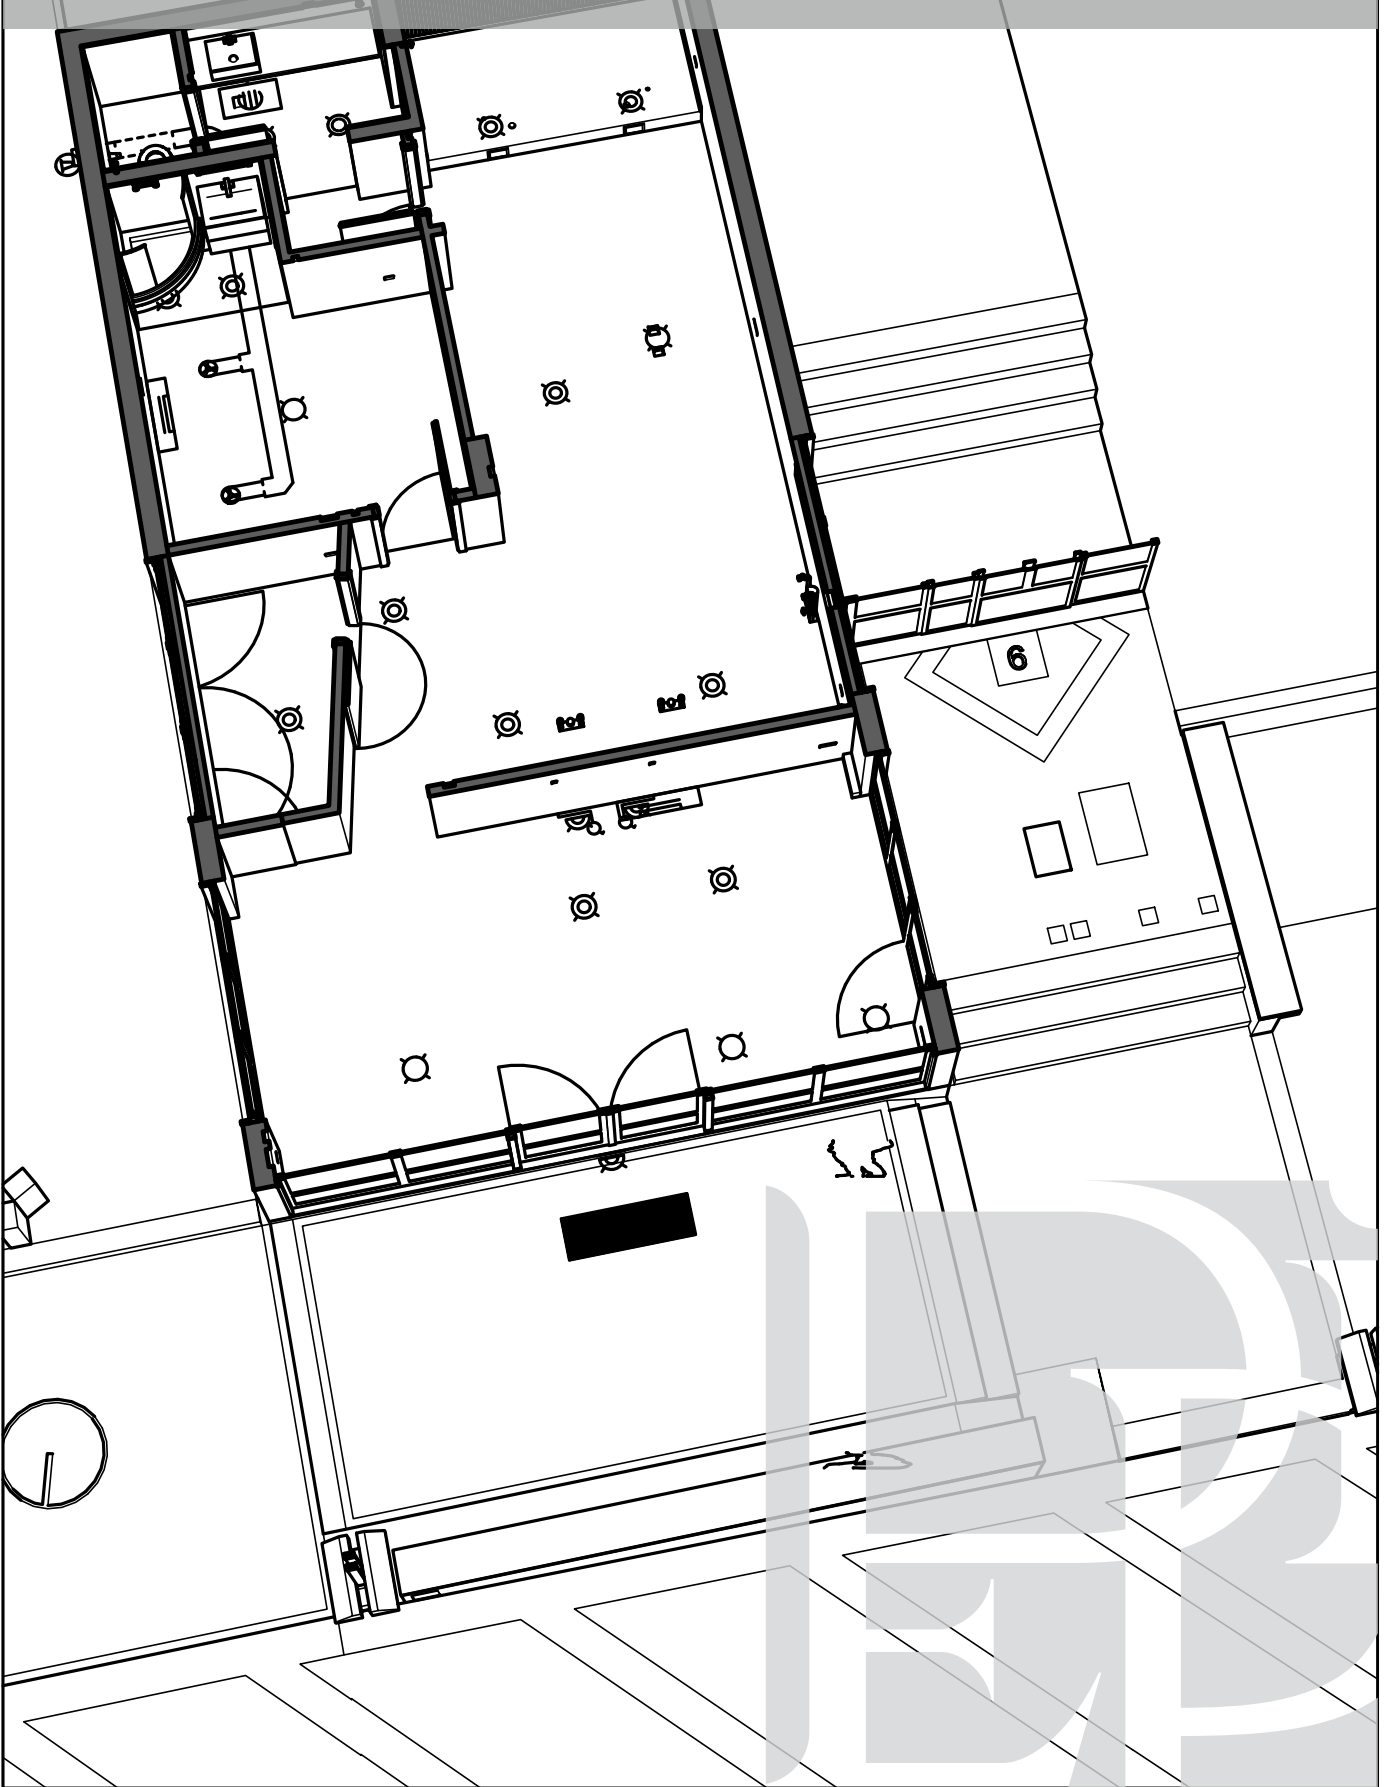



- 1: NASLOVNICA
- 2: SADRŽAJ
- 3: Presjek Zapad - Izvorno i Zatečeno stanje mj 1:100
- 4: Presjek Istok- Izvorno i Zatečeno stanje
- 5: Tlocrt - Prezan prostor mj 1:50
- 6: Tlocrt - Zatečeno stanje mj 1:50 - dispozicija
- 7: Tlocrt - Zatečeno stanje mj 1:50 - instalacije
- 8: Tlocrt Zatečeno stanje mj 1:50 - kotirano
- 9: Katastarski list 1:1000
- 10: Preklapanje s katastarskim listom mj 1:250
- 11: Tlocrt s presjekom mj 1:250
- 12: Infrastruktura mj 1:250



Presjek s pogledom na zapad - gola prostorija

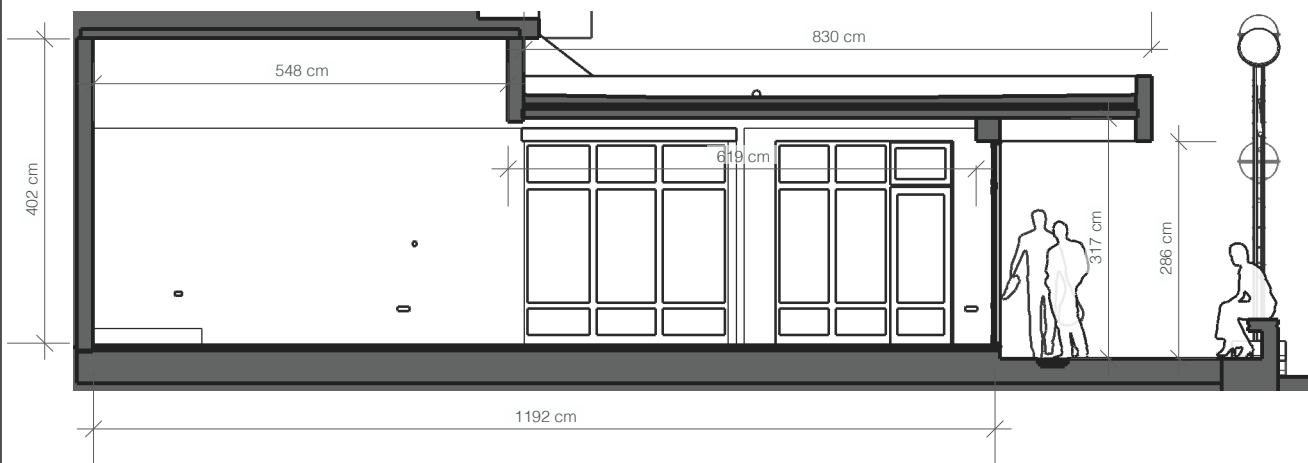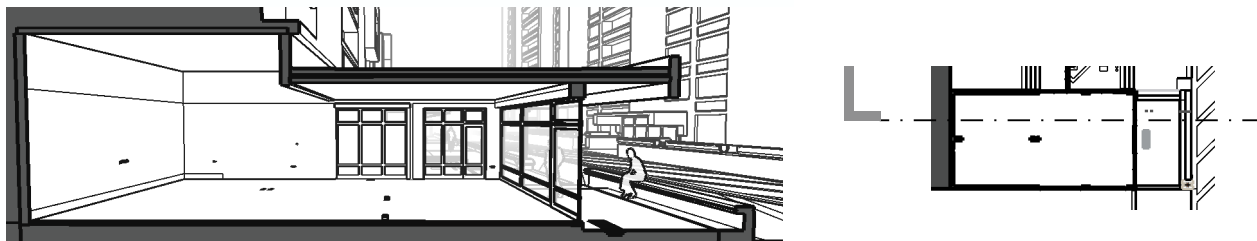

Presjek s pogledom na zapad - zatečeno stanje

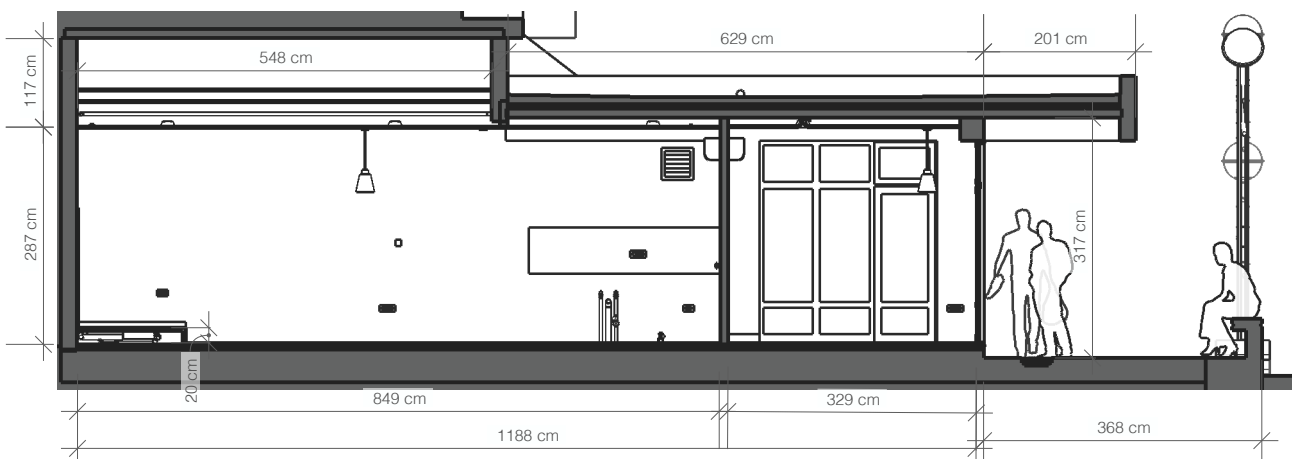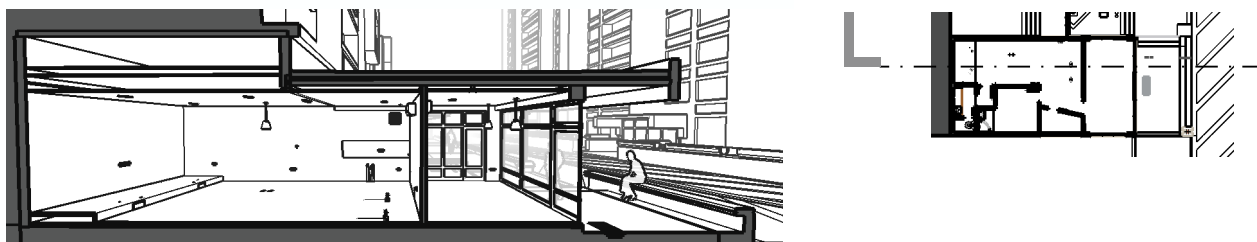

PROJEKT: PPSplit3 2 NACRTI V1 -

PREDMET:
LOKALITET: Paviļjanski poslovni prostor na Split 3, Getakļiĉeva 6, 72 m², prizemlje

Presjek Zapad - Izvorno i Zateĉeno stanje mj 1:100

SPLIT 10.4.2026




Presjeci s pogledom na zapad.


FORMAT A4: 274 x 182

LIST 3

Presjek s pogledom na istok - prazan prostor

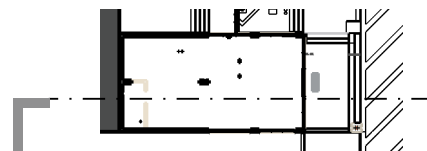

Presjek s pogledom na istok - zatečeno stanje

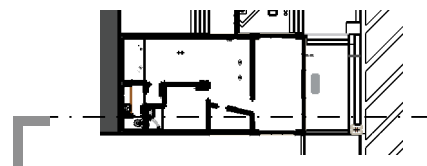

PROJEKT: PPSplit3 2 NACRTI V1 -

PREDMET:
LOKALITET: Paviļjonski poslovni prostor na Split 3, Getakļićeva 6, 72 m², prizemlje

Presjek Istok- Izvorno i Zatečeno stanje


SPLIT 10.4.2026




Presjeci s pogledom na istok.

FORMAT A4: 274 x 182

LIST 4

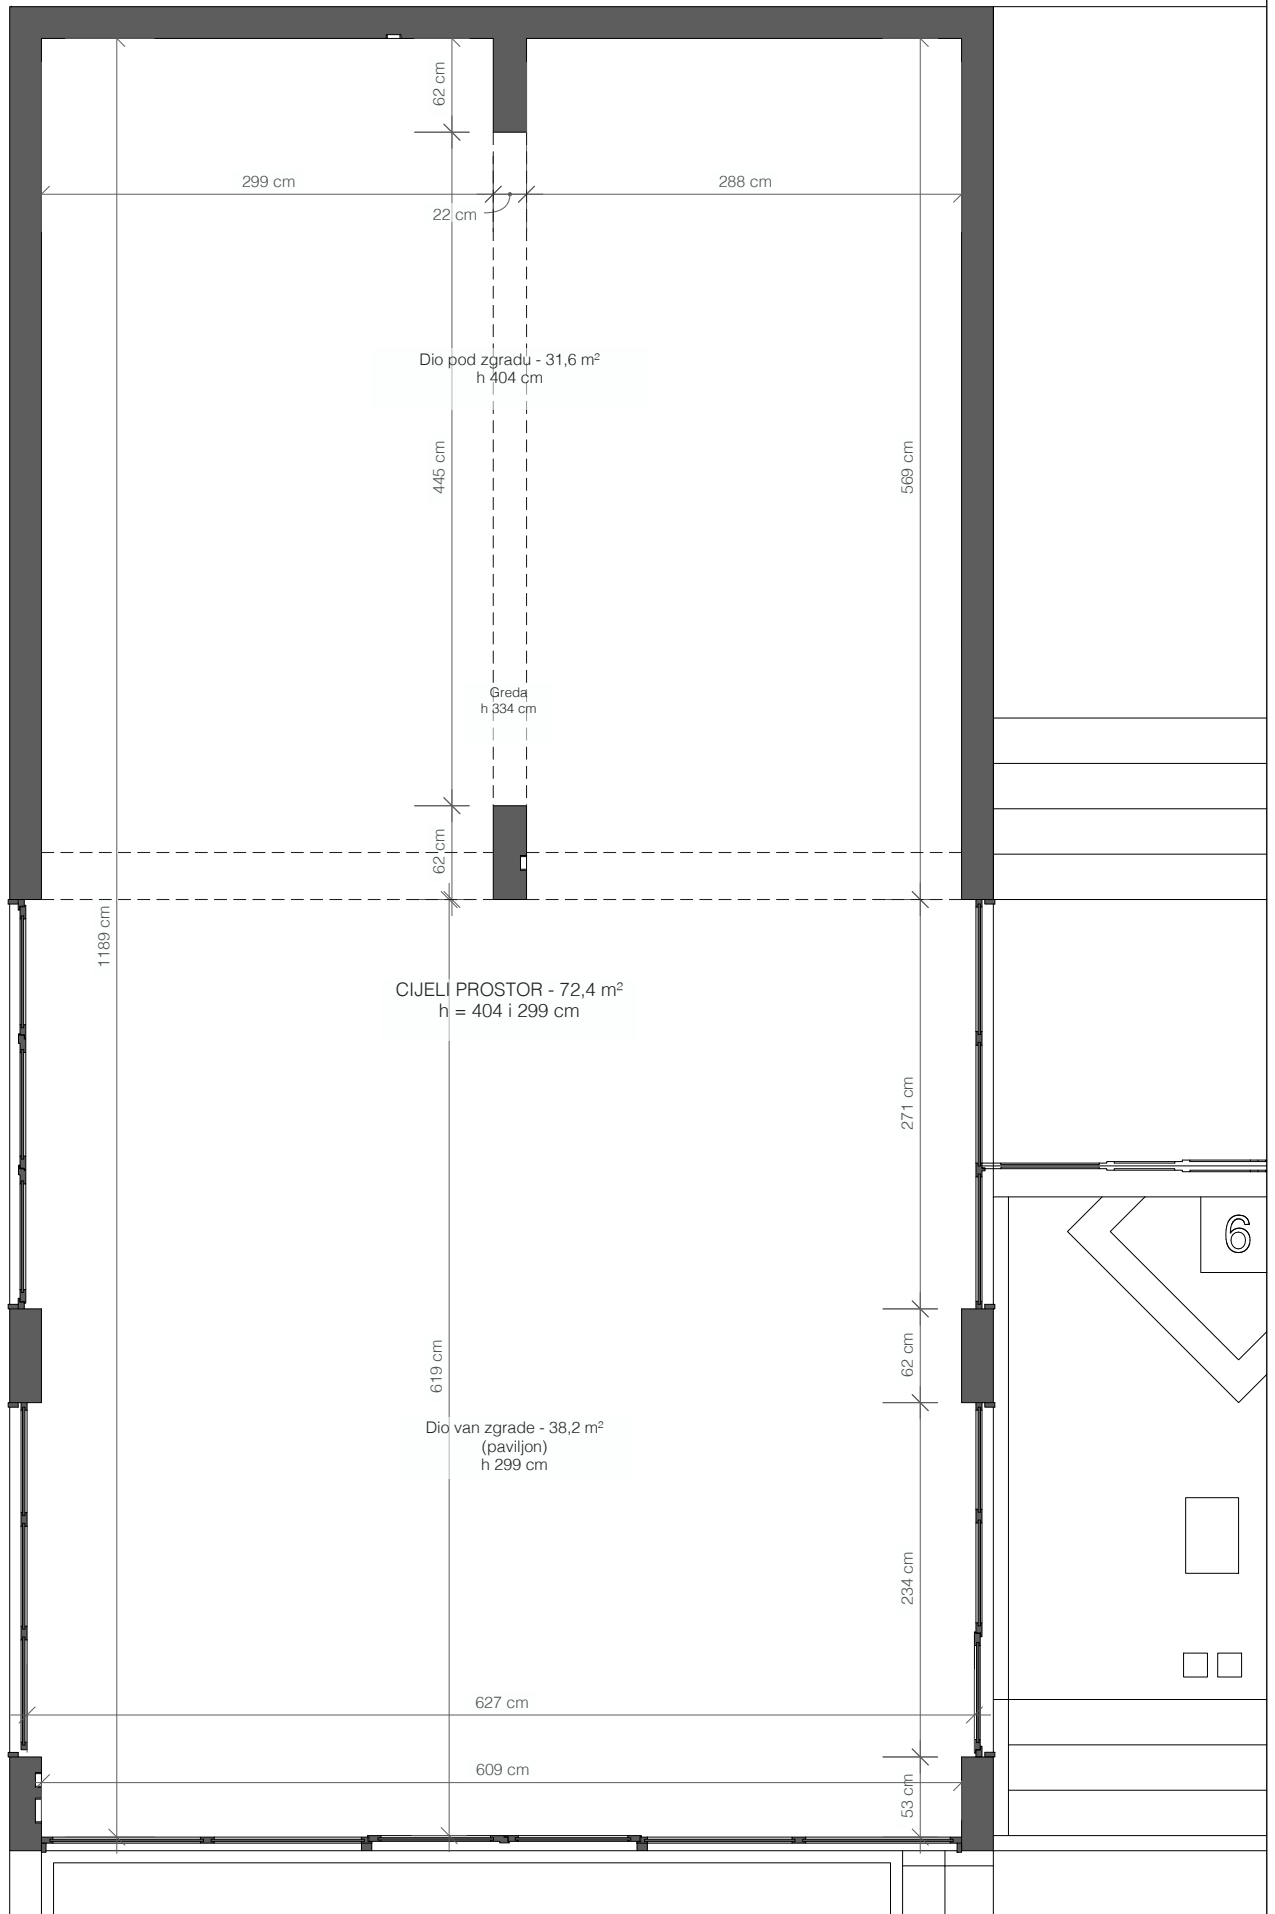

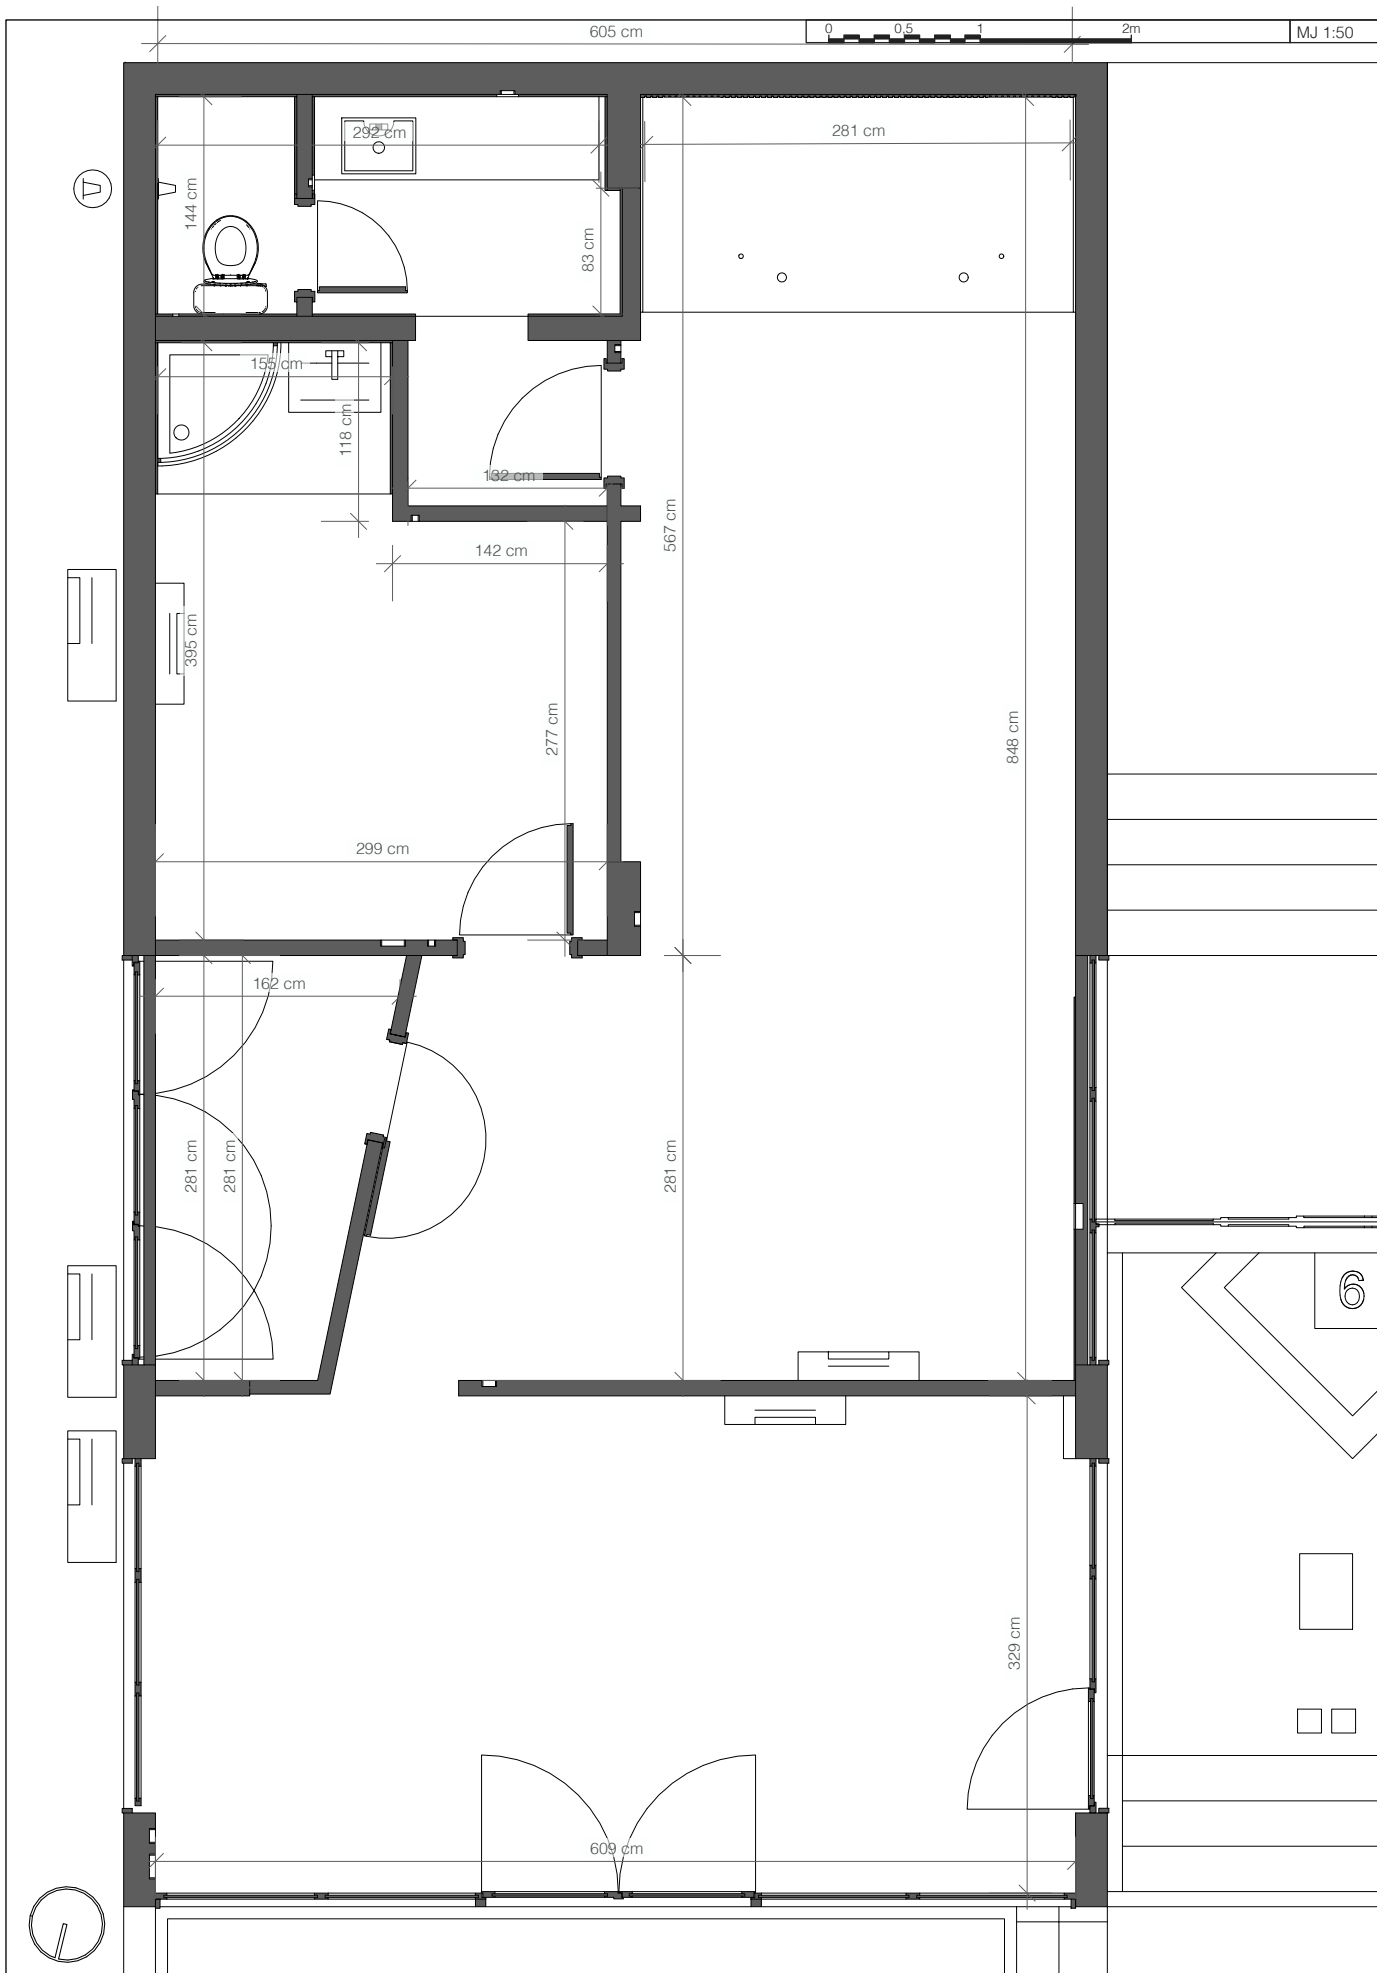

PROJEKT: PPSplit3 2 NACRTI V1 -


PREDMET:
LOKALITET: Pavičijonski poslovni prostor na Split 3, Getaklijeva 6, 72 m², prizemlje

Tlocrt - Zatečeno stanje mj 1:50 - dispozicija

SPLIT 10.4.2026

FORMAT A4: 274 x 182

LIST 6

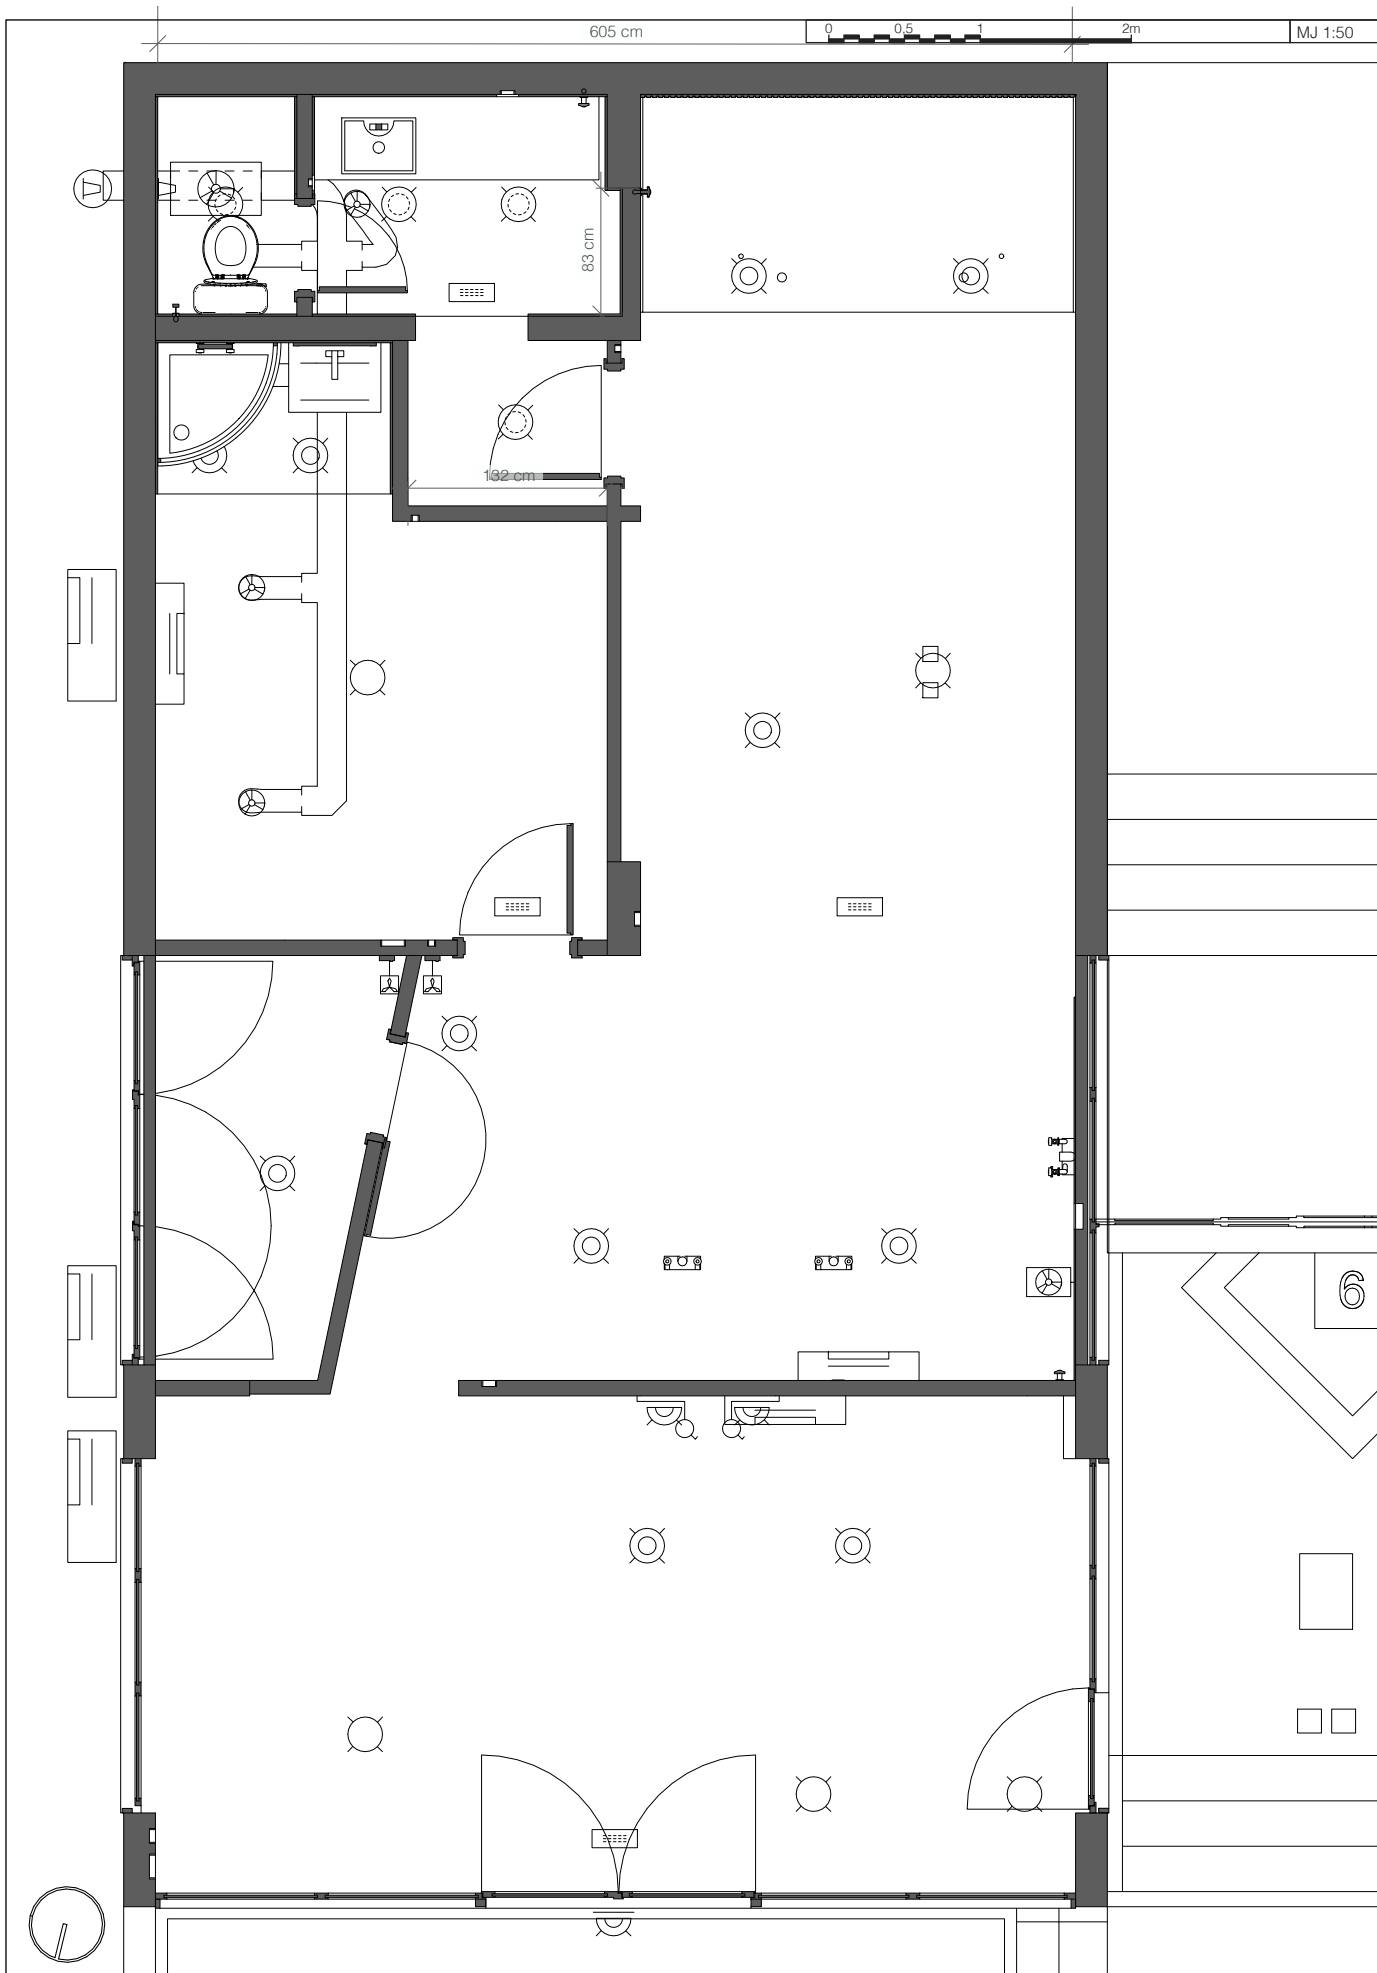

PROJEKT: PPSplit3 2 NACRTI V1 -

PREDMET:
LOKALITET: Paviļjonski poslovni prostor na Split 3, Getakidjeva 6, 72 m², prizemlje


Tlocrt - Zatečeno stanje mj 1:50 - instalacije

SPLIT 10.4.2026

FORMAT A4: 274 x 182

LIST 7



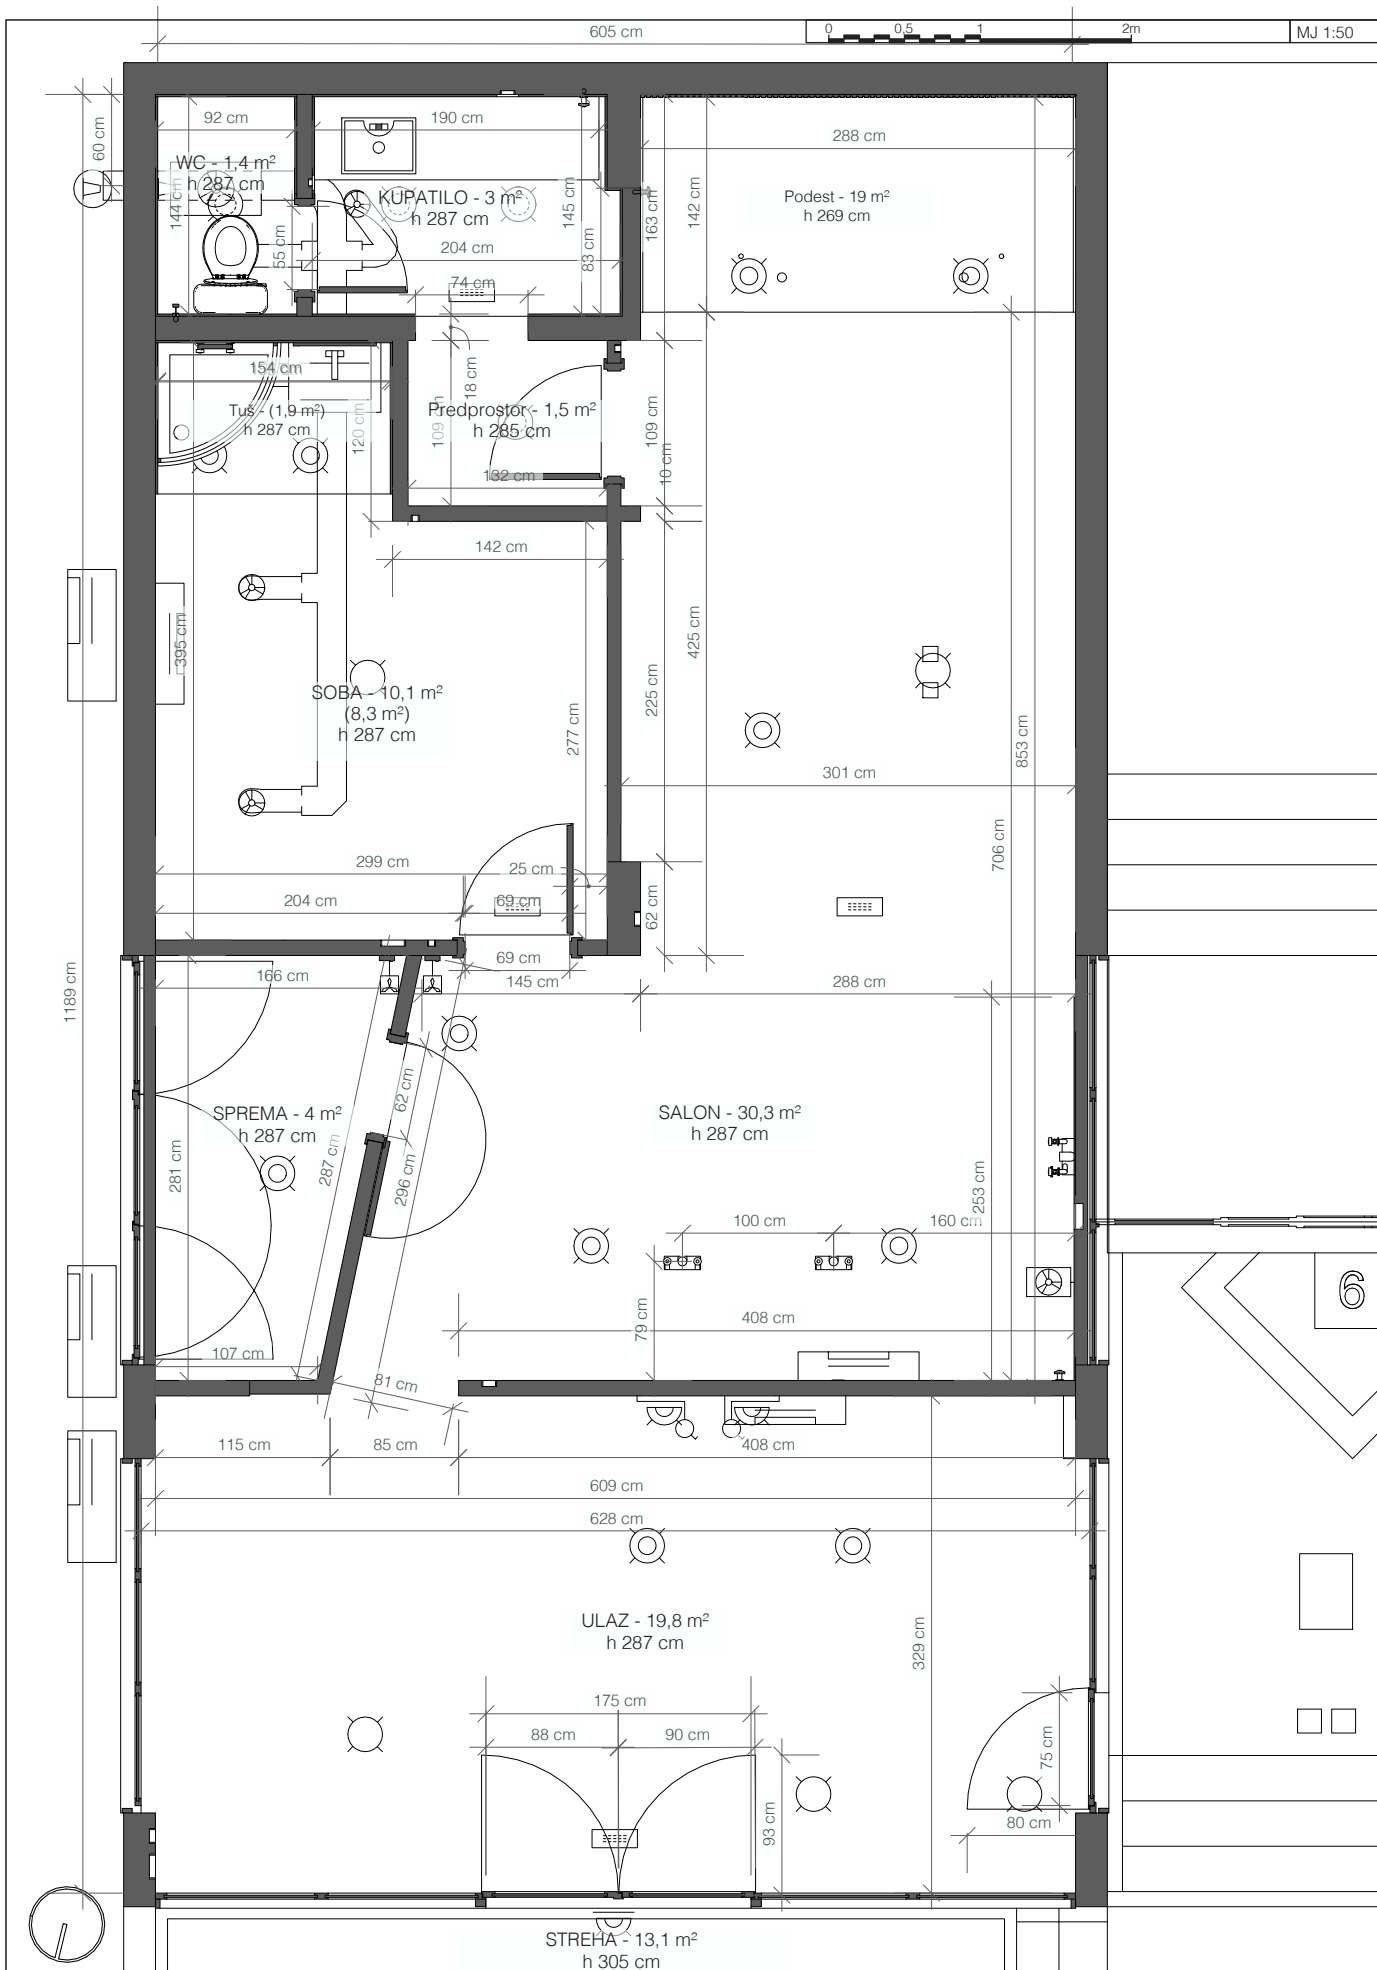

PROJEKT: PPSplit3 2 NACRTI V1 -

PREDMET:

LOKALITET: Paviļonjski poslovni prostor na Split 3, Getakđićeva 6, 72 m², prizemlje

Tlocrt Zatečeno stanje mj 1:50 - kotirano

SPLIT 10.4.2026

FORMAT A4: 274 x 182

LIST 8





REPUBLIKA HRVATSKA
DRŽAVNA GEODETSKA UPRAVA
PODRUČNI URED ZA KATASTAR
SPLIT

K.o. SPLIT
k.č.br.: 6610/7

Stanje na dan: 01.03.2026.
OSS evidencijski broj: 611756/2026

IZVOD IZ KATASTARSKOG PLANA

Mjerilo 1:1000
Izvorno mjerilo 1:1000



Sukladno Zakonu o upravnim pristojbama (»Narodne novine«, br. 115/16) te Uredbi o tarifi upravnih pristojbi (»Narodne novine«, br. 92/21 i 93/21), upravna pristojba po Tar. Br. 1. ne naplaćuje se.



Kontrolni broj: 37727855a8c1e25

Skeniranjem QR koda navedenog na ovom elektroničkom zapisu možete provjeriti točnost podataka. Isto možete učiniti i na internet adresi <http://oss.uredjenzemlja.hr/public/preuzmiDokument> unosom kontrolnog broja. U oba slučaja sustav će prikazati izvornik ovog dokumenta. U slučaju da je ovaj dokument identičan prikazanom izvorniku u digitalnom obliku, Državna geodetska uprava potvrđuje točnost dokumenta i stanje podataka u trenutku izrade isprave.

PROJEKT: PPSplit3 2 NACRTI V1 -



PREDMET:
LOKALITET: Paviljonski poslovni prostor na Split 3, Getaklićeva 6, 72 m², prizemlje

Katastarski list 1:1000

SPLIT 10.4.2026

FORMAT A4: 274 x 182

LIST 9



PROJEKT: PPSplit3 2 NACRTI V1 -



PREDMET:


LOKALITET: Paviļjonski poslovni prostor na Split 3, Getakļiĉeva 6, 72 m², prizemlje

Preklapanje s katastarskim listom mj 1:250

SPLIT 10.4.2026

FORMAT A4: 274 x 182

LIST 10

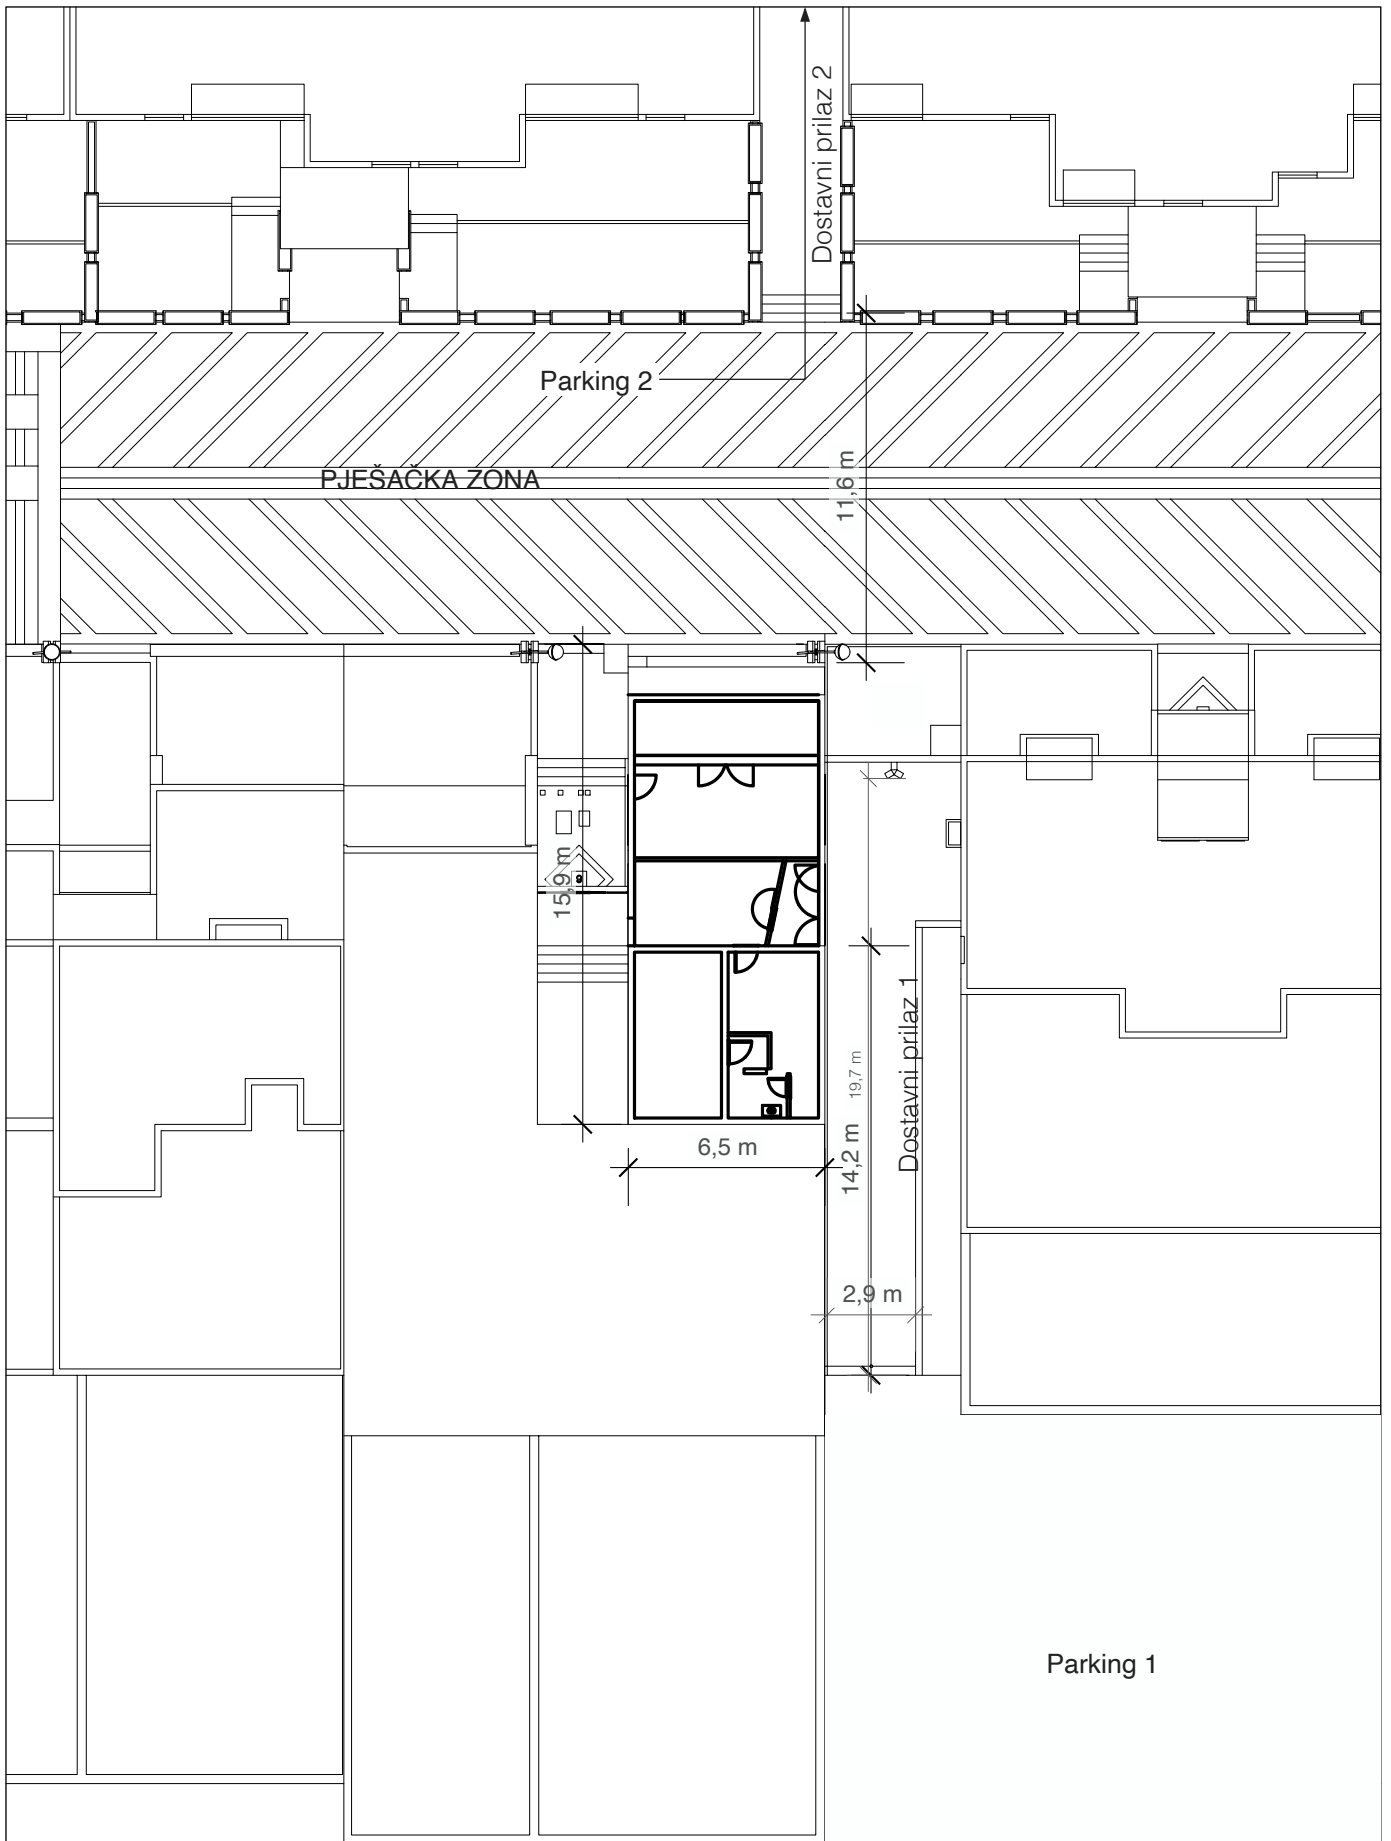



PROJEKT: PPSplit3 2 NACRTI V1 -



PREDMET:

LOKALITET: Paviļjanski poslovni prostor na Split 3, Getaldićeva 6, 72 m², prizemlje

Infrastruktura mj 1:250

SPLIT 10.4.2026

FORMAT A4: 274 x 182

LIST 12