


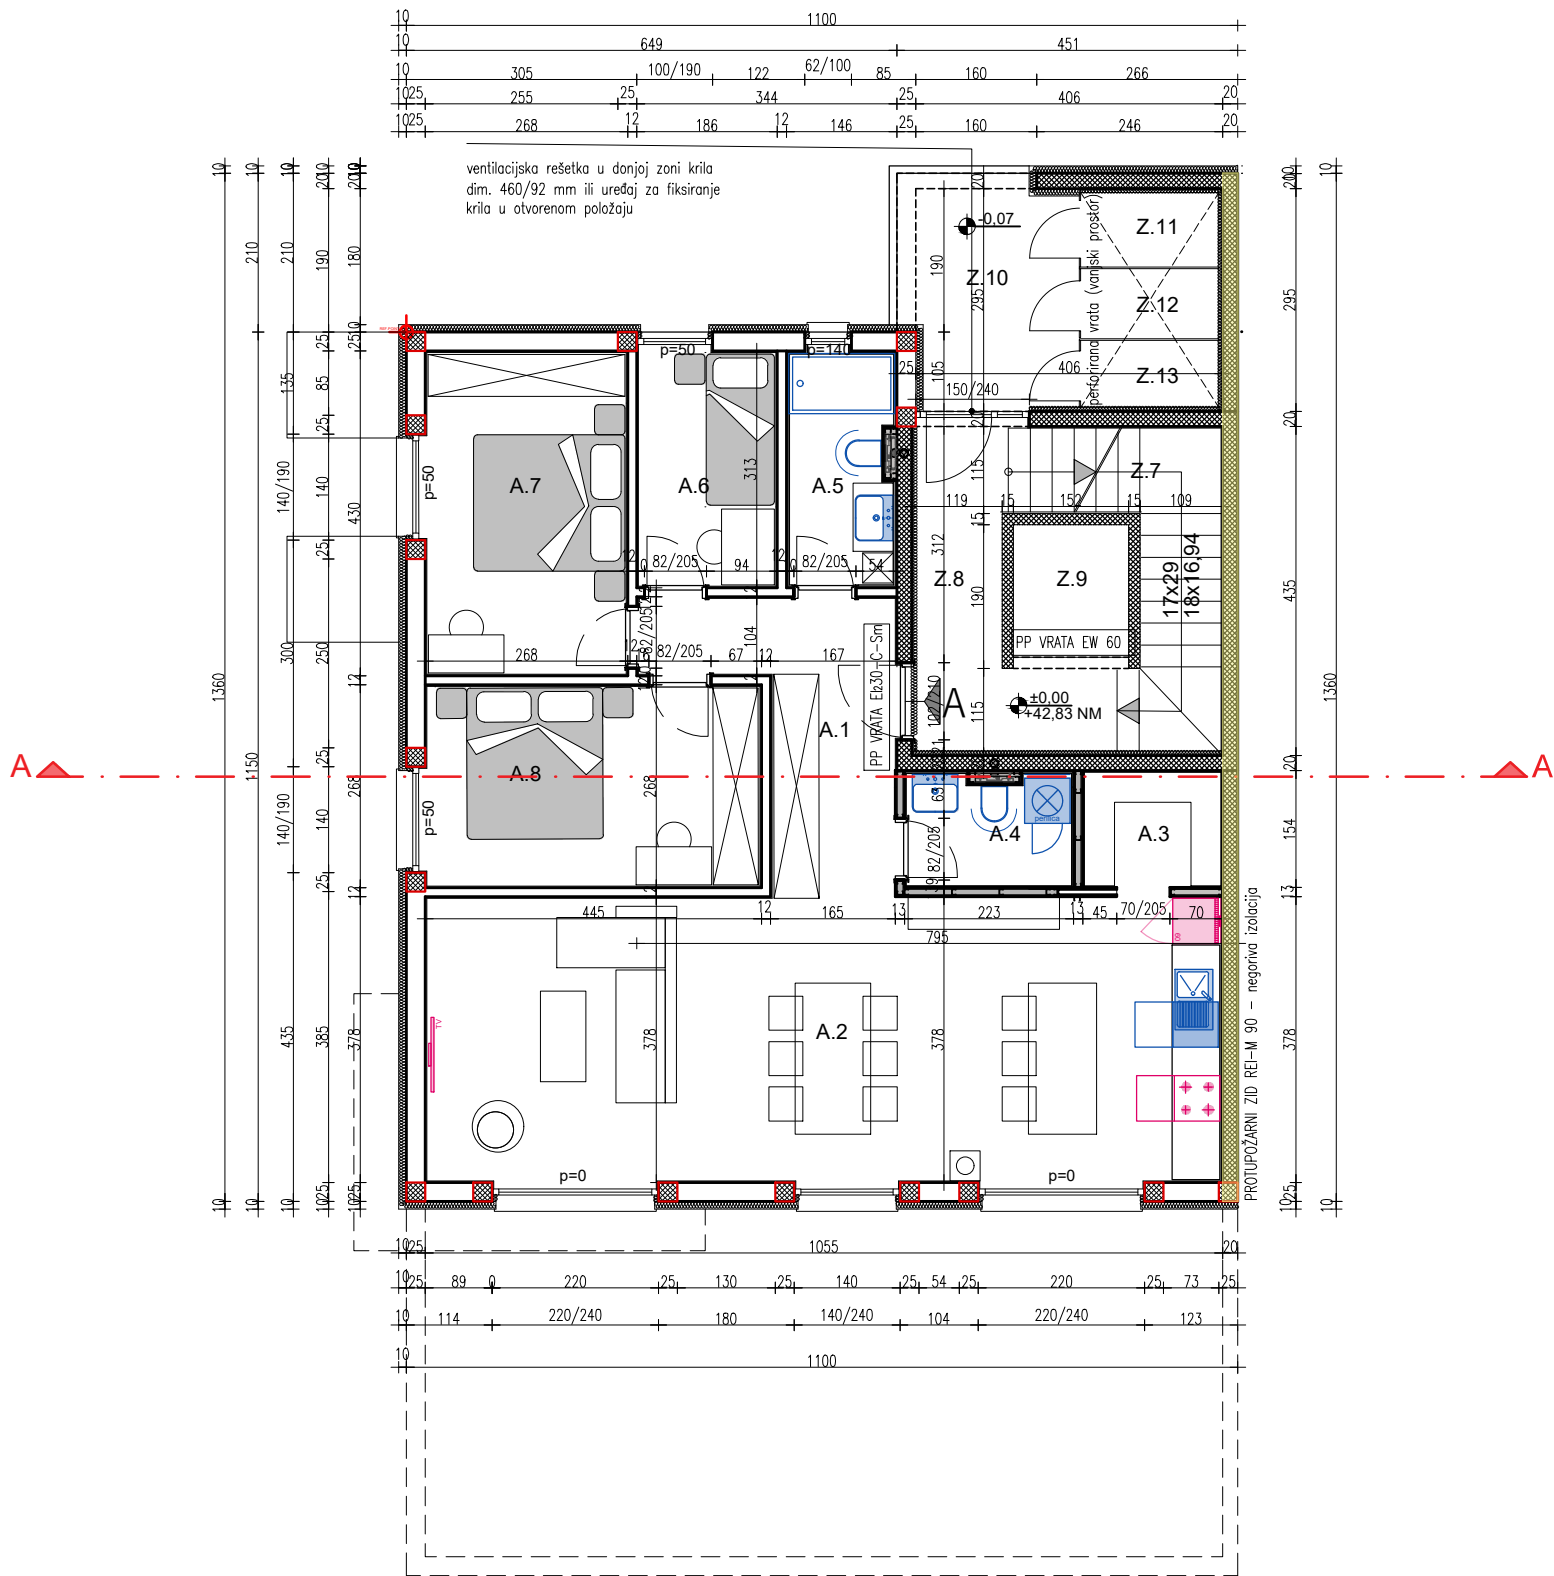

OPIS POVRŠINA - legenda: NETTO					
inde ks:	namjena:	obrada površina:	površina (m2)	koef.	površina sa koef. (m2)
A.1	hodnik	keramika	8,22	1,00	8,22
A.2	kuhinja + blagovanica + dnevni boravak	keramika	39,31	1,00	39,31
A.3	špažna	keramika	2,72	1,00	2,72
A.4	wc	keramika	3,25	1,00	3,25
A.5	kupaonica	keramika	4,21	1,00	4,21
A.6	spavaća soba	keramika	5,62	1,00	5,62
A.7	spavaća soba	keramika	11,23	1,00	11,23
A.8	spavaća soba	keramika	11,65	1,00	11,65
SVEUKUPNO STAN A			86,21		86,21
Z.7	stubište	keramika	7	1,00	7,00
Z.8	hodnik	keramika	6,682	1,00	6,68
Z.9	lift	keramika	2,89	1,00	2,89
Z.10	natkriveni ulaz	keramika	7,28	0,75	5,46
Z.11	spremište	keramika	1,8	0,75	1,35
Z.12	spremište	keramika	1,7	0,75	1,28
Z.13	spremište	keramika	1,63	0,75	1,22
SVEUKUPNO			28,98		25,88

NAPOMENA: sve pozicije uskladiti sa statičkim proračunom

constructa**projekt**

De Franceschijeva 3, 52 100 Pula
info@constructa.hr
+385 98 9290 456
OIB 88795395203

Investitor: CONSTRUCTA PROJEKT D.O.O. De Franceschijeva 3, 52100 Pula OIB 88795395203	Projektant:	Tanja Kirac mag.ing.arch.		Razina razrade: Glavni projekt		
				Strukovna odrednica: Arhitektonski projekt		
				Sadržaj nacrta: TLOCRT PRIZEMLJA		
Naziv građevine: VIŠEOBITELJSKA GRAĐEVINA "A"	Glavni projektant:	Saša Ćus mag.ing.aedif.		mjerilo: 1:100	oznaka projekta: 030/24-A	rev.: 0
na dio k.č. 780/289 k.o. Galižana	Suradnik:			datum: 01/25	zaj. ozn. proj.: 030/24	list: 6