


NETTO POVRŠINA PRIZEMLJA			
BROJ	NAMJENA PROSTORA	OBRADA PODA	POVRŠINA m2
1.	Ulazni prostor / stubište	keramičke pločice	13,92 m2
STAN 1			
2.	Kuhinja / blagovaonica	keramičke pločice	17,10 m2
3.	Dnevni boravak	keramičke pločice	8,74 m2
4.	Spavaća soba	parket	9,06 m2
5.	Kupaonica	keramičke pločice	4,16 m2
6.	Spavaća soba	parket	9,06 m2
7.	Hodnik	keramičke pločice	1,99 m2
8.	Natkrivena terasa	keramičke pločice	13,39x0,5=6,69 m2
UKUPNO			56,80 m2
STAN 2			
9.	Dnevni boravak	keramičke pločice	8,97 m2
10.	Kuhinja / blagovaonica	keramičke pločice	17,55 m2
11.	Hodnik	keramičke pločice	1,99 m2
12.	Spavaća soba	parket	9,06 m2
13.	Kupaonica	keramičke pločice	4,16 m2
14.	Spavaća soba	parket	9,06 m2
15.	Natkrivena terasa	keramičke pločice	11,70x0,5=5,85 m2
UKUPNO			56,64 m2

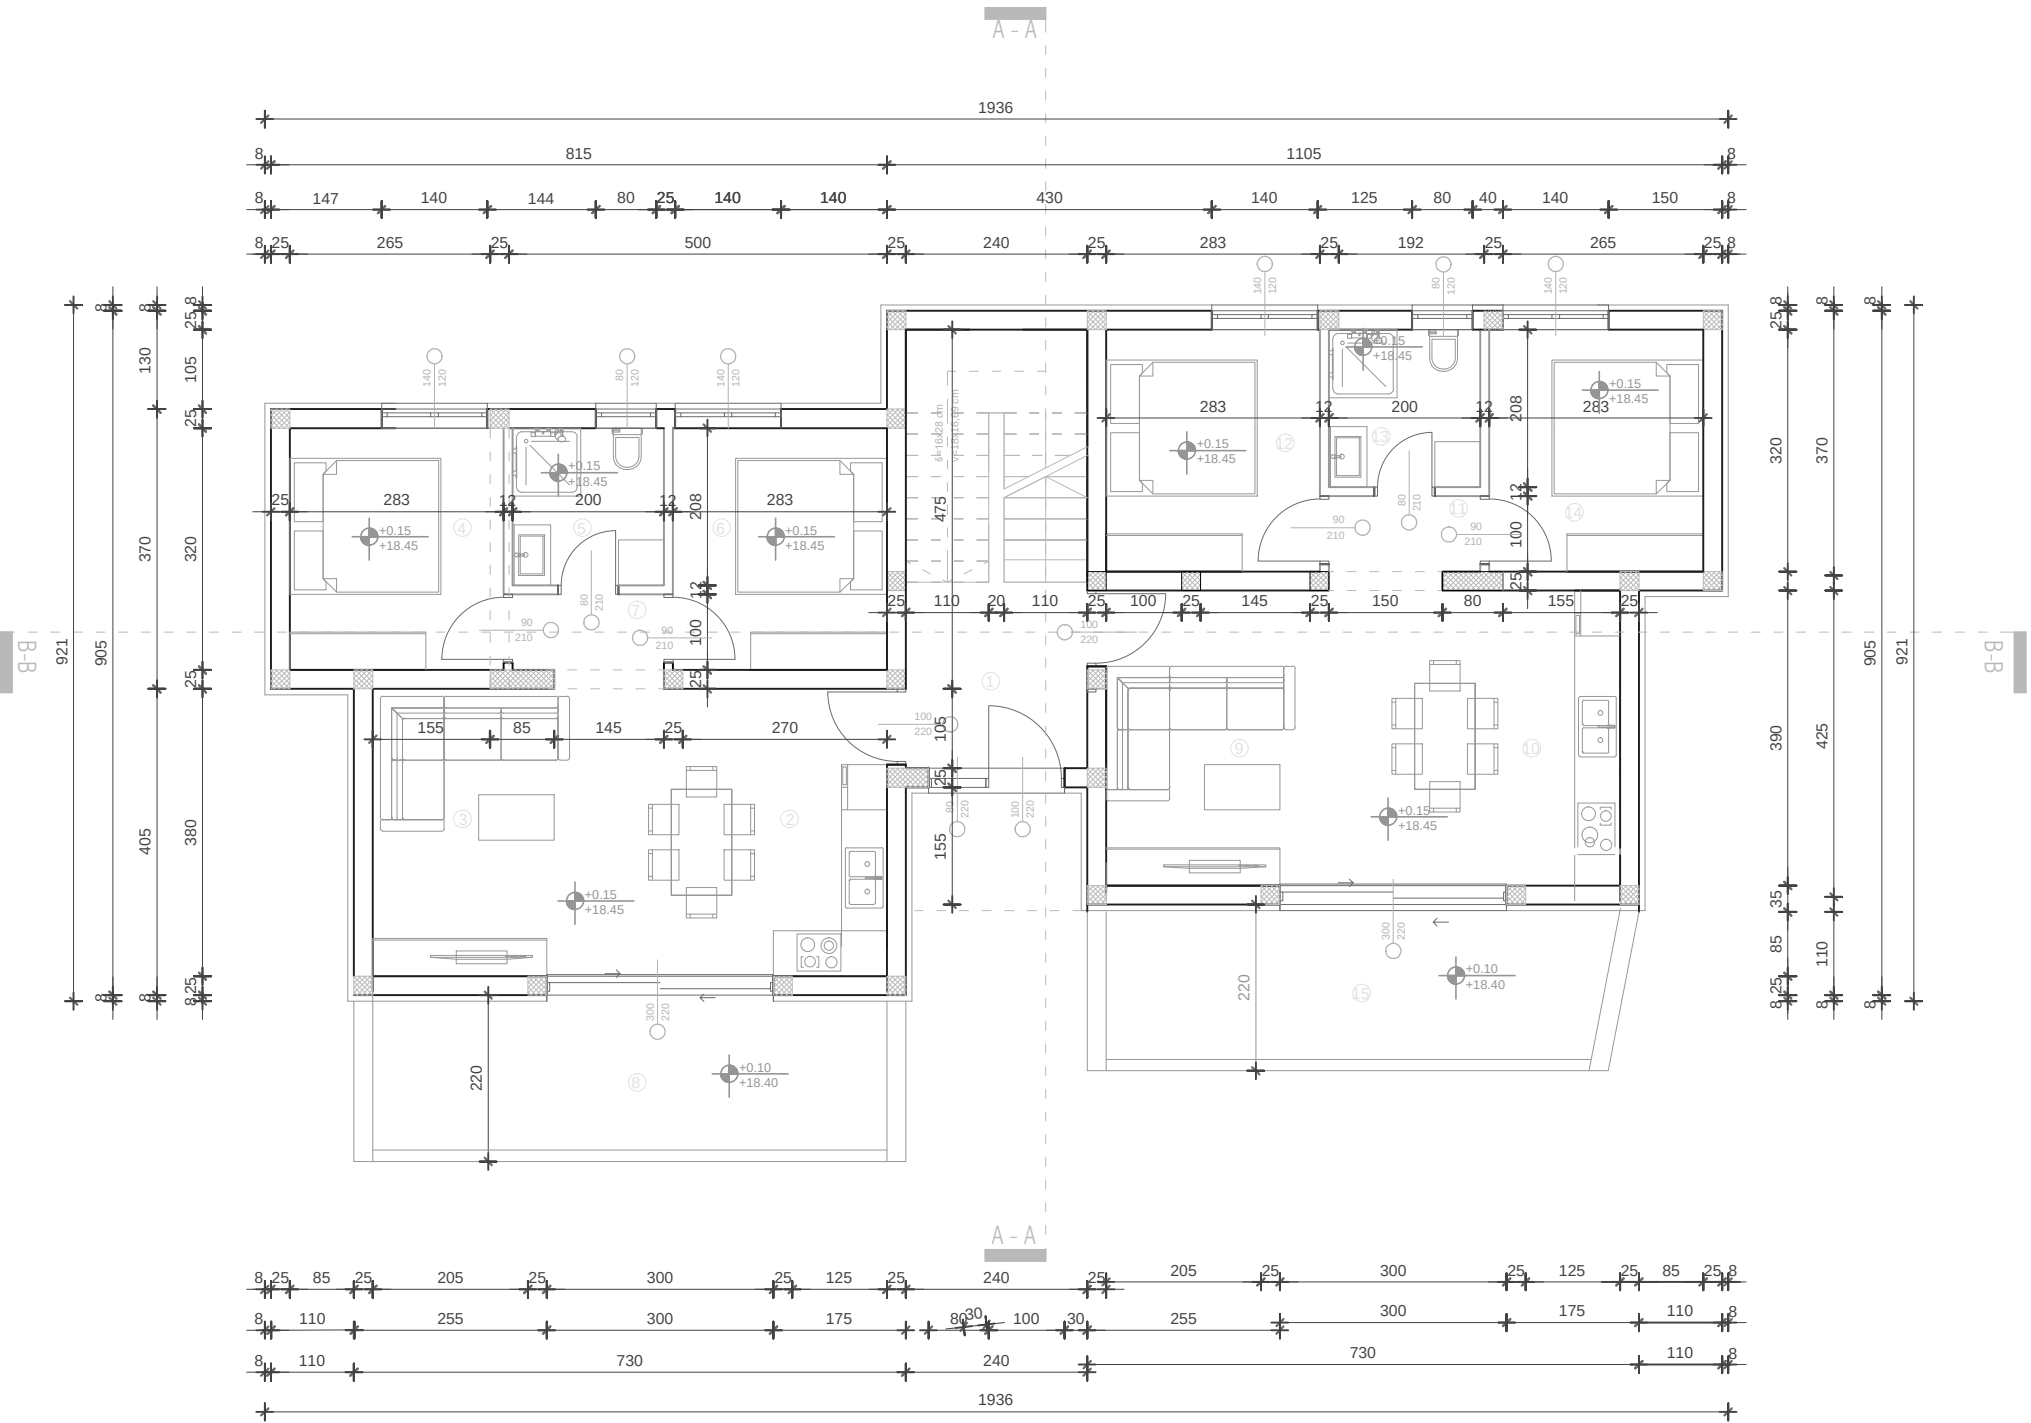

APSOLUTNA KOTA TERENA 18,30 ODGOVARA RELATIVNOJ KOTI 0,00

01234510

GLAVNI PROJEKT/ARHITEKTONSKI PROJEKT

Urbanitas d.o.o.

Sadržaj:

GRAĐEVINA: STAMBENA GRAĐEVINA
kat.čest.3463/13 K.O. VODICE

INVESTITOR: MARINA GRUJO, ANA GRUJO,
ULICA KRIŽINE 12A, TRIBUNJ STJEPANA RADIĆA 15, VITEZ

DATUM: VELJAČA 2023.

TD: 04/04-2019

PROJEKTOVALA: mag.spec. KREŠIMIR PETKOVIĆ
dipl.ing.arh. OVLASTENI ARHITEKT
A 5108

mag.spec. Kresimir Petković, dipl.ing.arh.
SURADNICI: Stipe Lokas mag.ing.arch
Marina Mihaljević ing. građ.


GLAVNI PROJEKTANT: mag.spec. KREŠIMIR PETKOVIĆ
dipl.ing.arh. OVLASTENI ARHITEKT
A 5108

mag.spec. Kresimir Petković, dipl.ing.arh.

MJERILO: 1:100

LIST: 3.

TLOCRT PRIZEMLJA

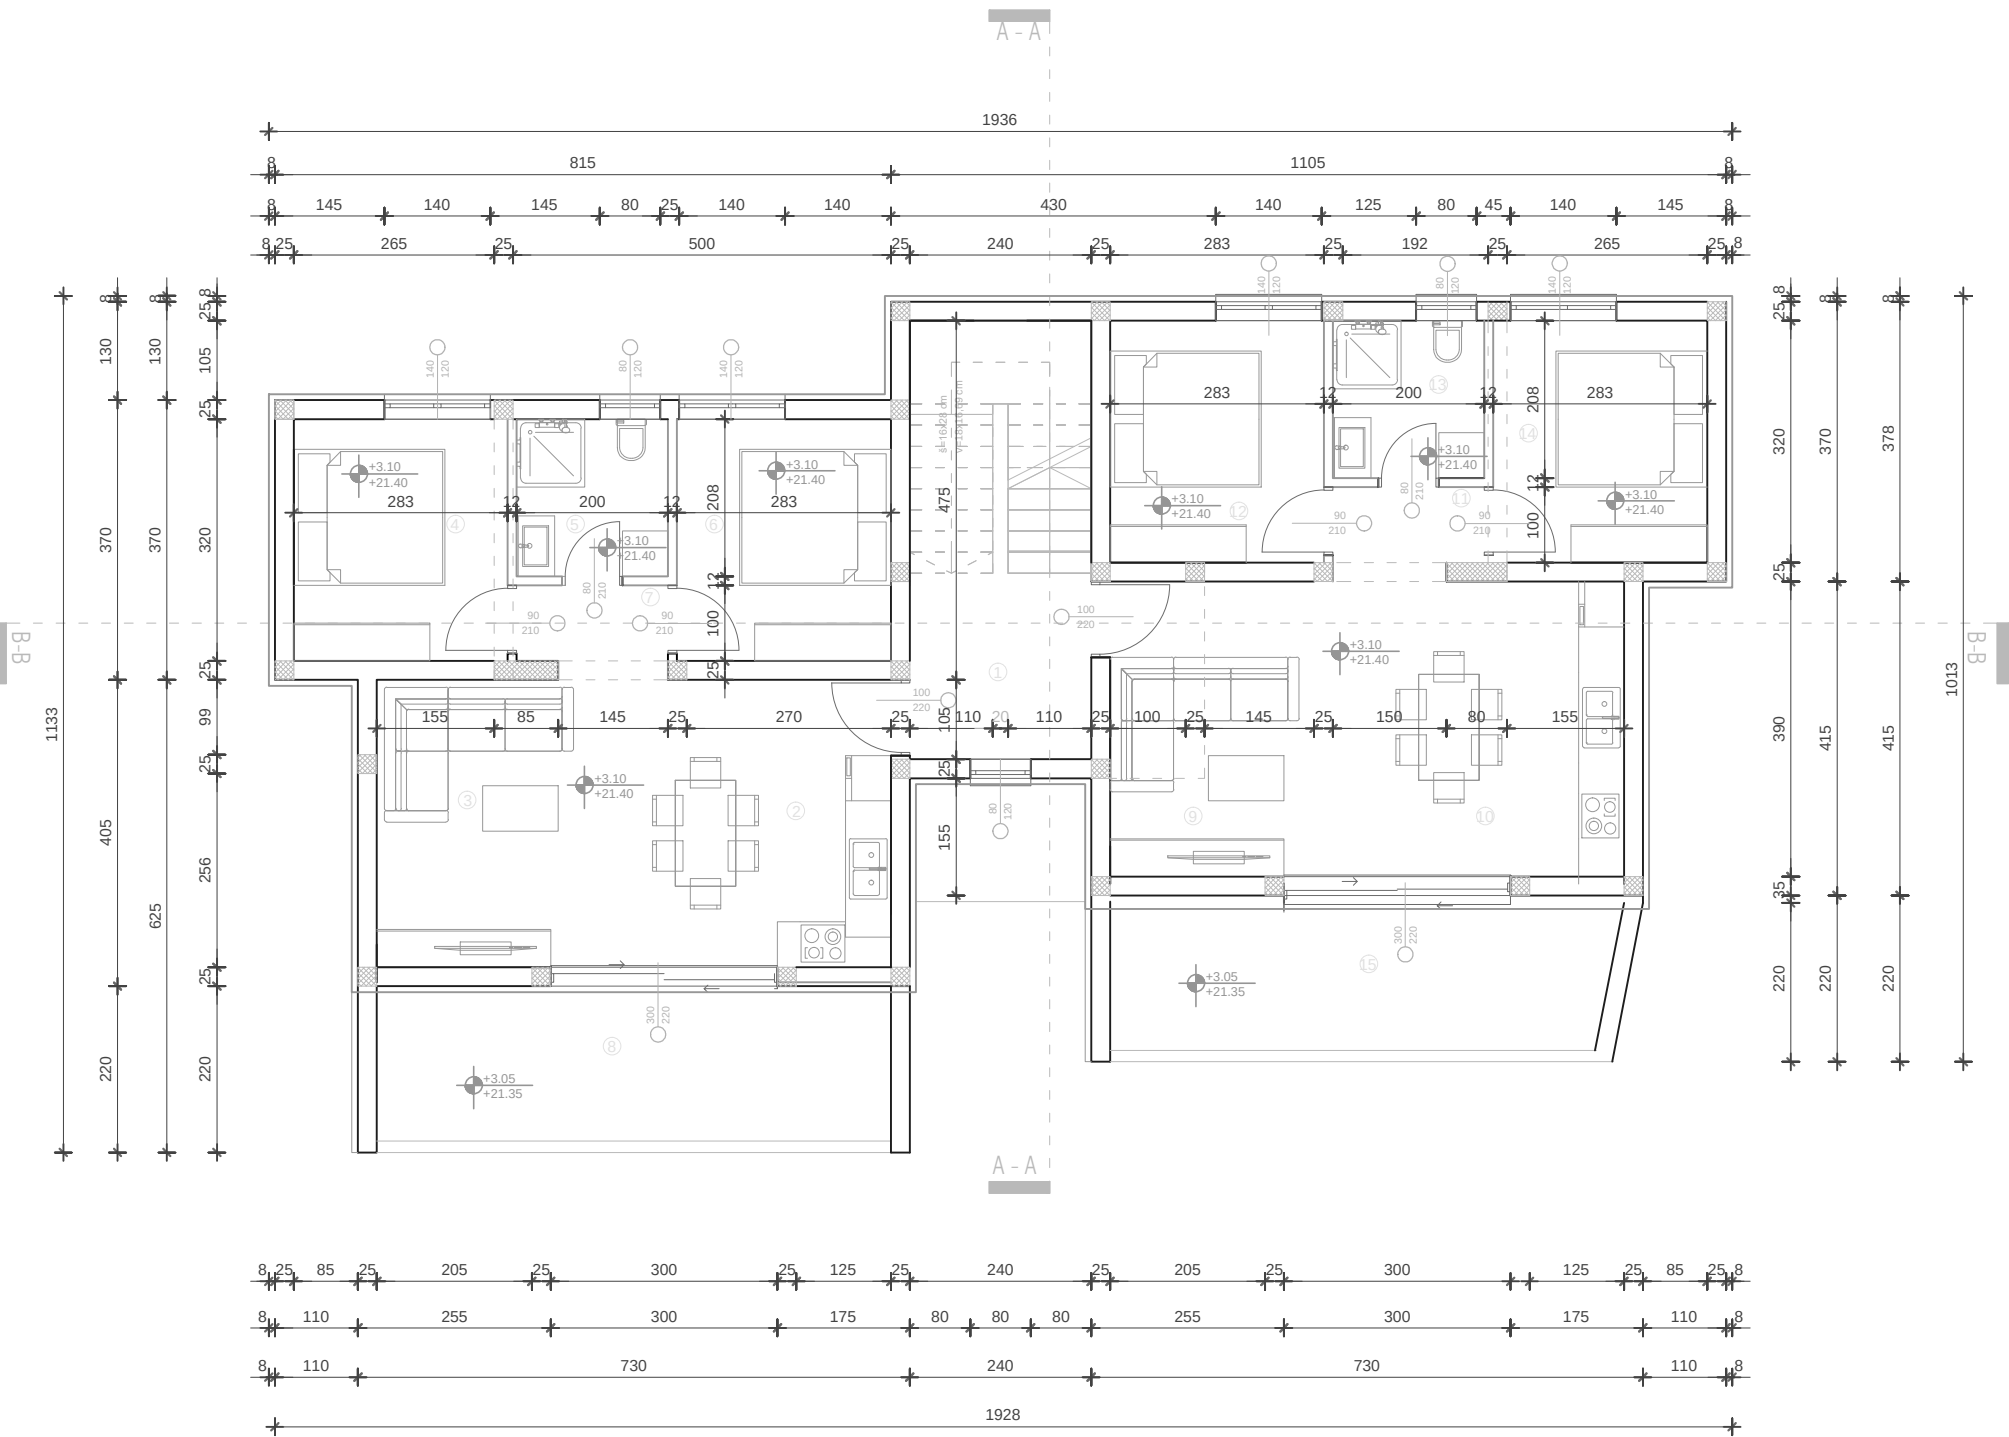

NETTO POVRŠINA 1. KATA			
BROJ	NAMJENA PROSTORA	OBRADA PODA	POVRŠINA m2
1.	Stubište	keramičke pločice	13,92 m2
STAN 3			
2.	Kuhinja / blagovaonica	keramičke pločice	17,10 m2
3.	Dnevni boravak	keramičke pločice	8,74 m2
4.	Spavaća soba	parket	9,06 m2
5.	Kupaonica	keramičke pločice	4,16 m2
6.	Spavaća soba	parket	9,06 m2
7.	Hodnik	keramičke pločice	1,99 m2
8.	Natkrivena terasa	keramičke pločice	13,39x0,5=6,69 m2
UKUPNO			56,80 m2
STAN 4			
9.	Dnevni boravak	keramičke pločice	8,97 m2
10.	Kuhinja / blagovaonica	keramičke pločice	17,55 m2
11.	Hodnik	keramičke pločice	1,99 m2
12.	Spavaća soba	parket	9,06 m2
13.	Kupaonica	keramičke pločice	4,16 m2
14.	Spavaća soba	parket	9,06 m2
15.	Natkrivena terasa	keramičke pločice	11,70x0,5=5,85 m2
UKUPNO			56,64 m2

APSOLUTNA KOTA TERENA 18,30 ODGOVARA RELATIVNOJ KOTI 0,00

012345

GLAVNI PROJEKT/ARHITEKTONSKI PROJEKT

Urbanitas d.o.o.

Sadržaj:

GRAĐEVINA: STAMBENA GRAĐEVINA
kat.čest.3463/13 K.O. VODICE

INVESTITOR: MARINA GRUJO,
ULICA KRIŽINE 12A, TRIBUNJ

DATUM: VELJAČA 2023.

ANA GRUJO,
STJEPANA RADIĆA 15, VITEZ

TD: 04/04-2019

PROJEKTOVALA: **mag.spec. KREŠIMIR PETKOVIĆ**
dipl.ing.arh.
OVLASŦENI ARHITEKT
A 5108

mag.spec. Kresimir Petković, dipl.ing.arh.

SURADNICI: Stipe Lokas mag.ing.arch
Marina Mihaljević ing. građ.


GLAVNI PROJEKTOVALA: **mag.spec. KREŠIMIR PETKOVIĆ**
dipl.ing.arh.
OVLASŦENI ARHITEKT
A 5108

mag.spec. Kresimir Petković, dipl.ing.arh.

MJERILO: 1:100

LIST: 4.

TLOCRT I. KATA

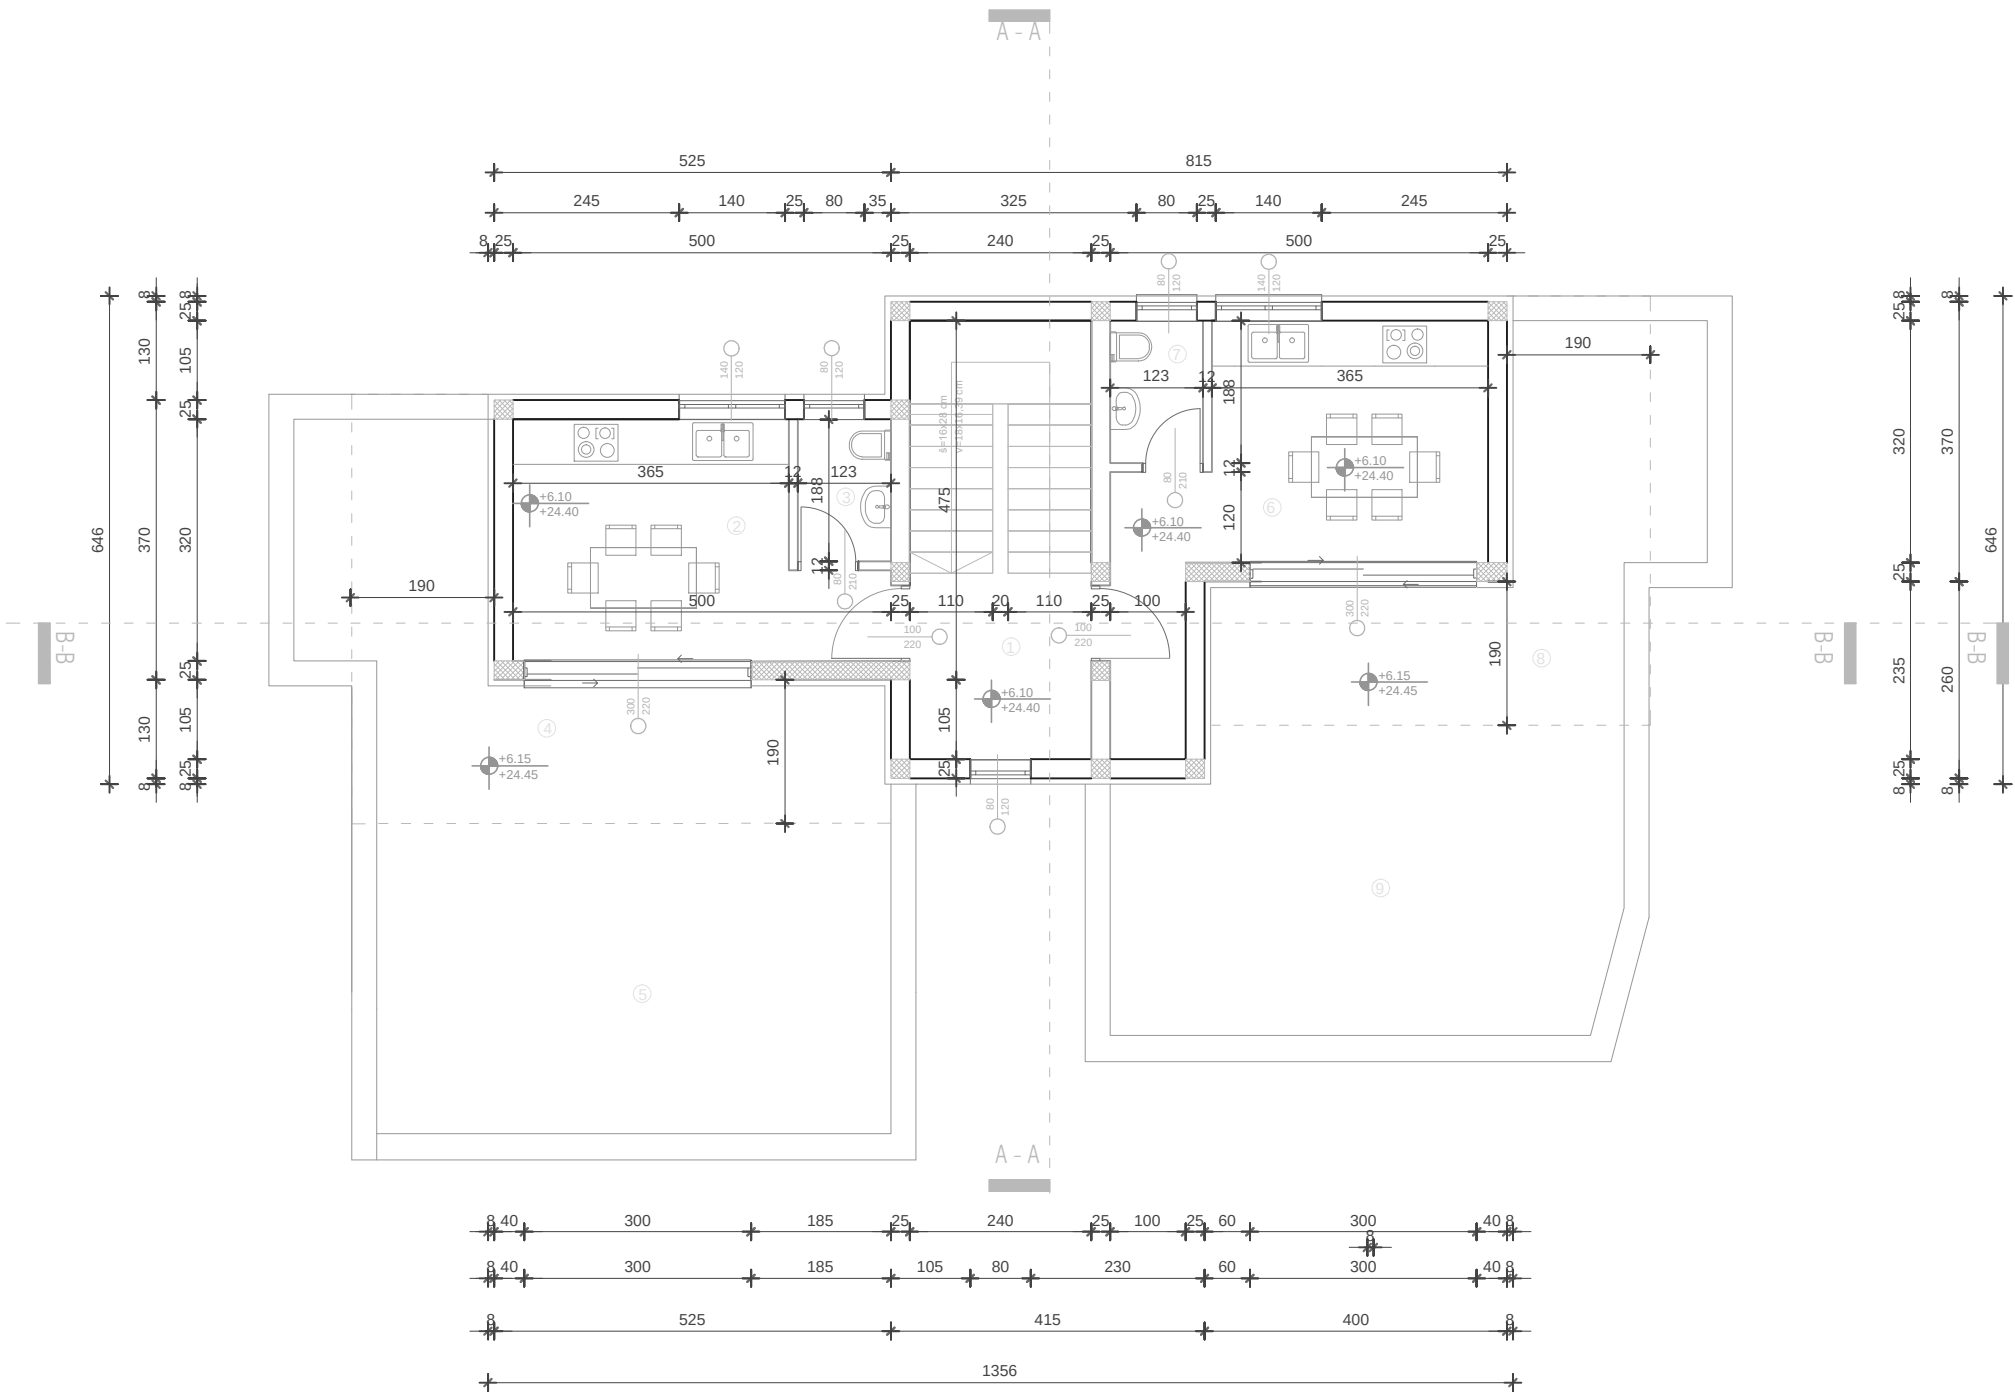

NETTO POVRŠINA 2. KATA			
BROJ	NAMJENA PROSTORA	OBRADA PODA	POVRŠINA m2
1.	Stubište	keramičke pločice	13,92 m2
STAN 3			
2.	Kuhinja / blagovaonica	keramičke pločice	13,31 m2
3.	WC	keramičke pločice	2,31 m2
4.	Natkrivena terasa	keramičke pločice	18,51x0,5=9,26 m2
5.	Netkrivena terasa	keramičke pločice	30,35x0,25=7,59 m2
UKUPNO			32,47 m2
6.	Kuhinja / blagovaonica	keramičke pločice	15,90 m2
7.	WC	keramičke pločice	2,32 m2
4.	Natkrivena terasa	keramičke pločice	16,25x0,5=8,13 m2
5.	Netkrivena terasa	keramičke pločice	28,90x0,25=7,23 m2
UKUPNO			33,58 m2

UKUPNE NETTO POVRŠINE STANOVA	
STAN 1	56,80 m2
STAN 2	56,64 m2
STAN 3	89,27 m2
STAN 4	90,22 m2

APSOLUTNA KOTA TERENA 18,30 ODGOVARA RELATIVNOJ KOTI 0,00

01234510

GLAVNI PROJEKT/ARHITEKTONSKI PROJEKT

Urbanitas d.o.o.

Sadržaj:

TLOCRT 2. KATA

GRAĐEVINA: STAMBENA GRAĐEVINA
kat.čest.3463/13 K.O. VODICE

INVESTITOR: MARINA GRUJO,
ULICA KRIŽINE 12A, TRIBUNJ

DATUM: VELJAČA 2023.

ANA GRUJO,
STJEPANA RADIĆA 15, VITEZ

TD: 04/04-2019

PROJEKTANT: **mag.spec. KREŠIMIR PETKOVIĆ**
dipl.ing.arh.
OVLASŦENI ARHITEKT
A 5108

mag.spec. Kresimir Petković, dipl.ing.arh.

SURADNICI: Stipe Lokas mag.ing.arch
Marina Mihaljević ing. građ.

GLAVNI PROJEKTANT: **mag.spec. KREŠIMIR PETKOVIĆ**
dipl.ing.arh.
OVLASŦENI ARHITEKT
A 5108

mag.spec. Kresimir Petković, dipl.ing.arh.

MJERILO: 1:100

LIST: 5.